


CONVENTO - IGLESIA.  
(se modificó)

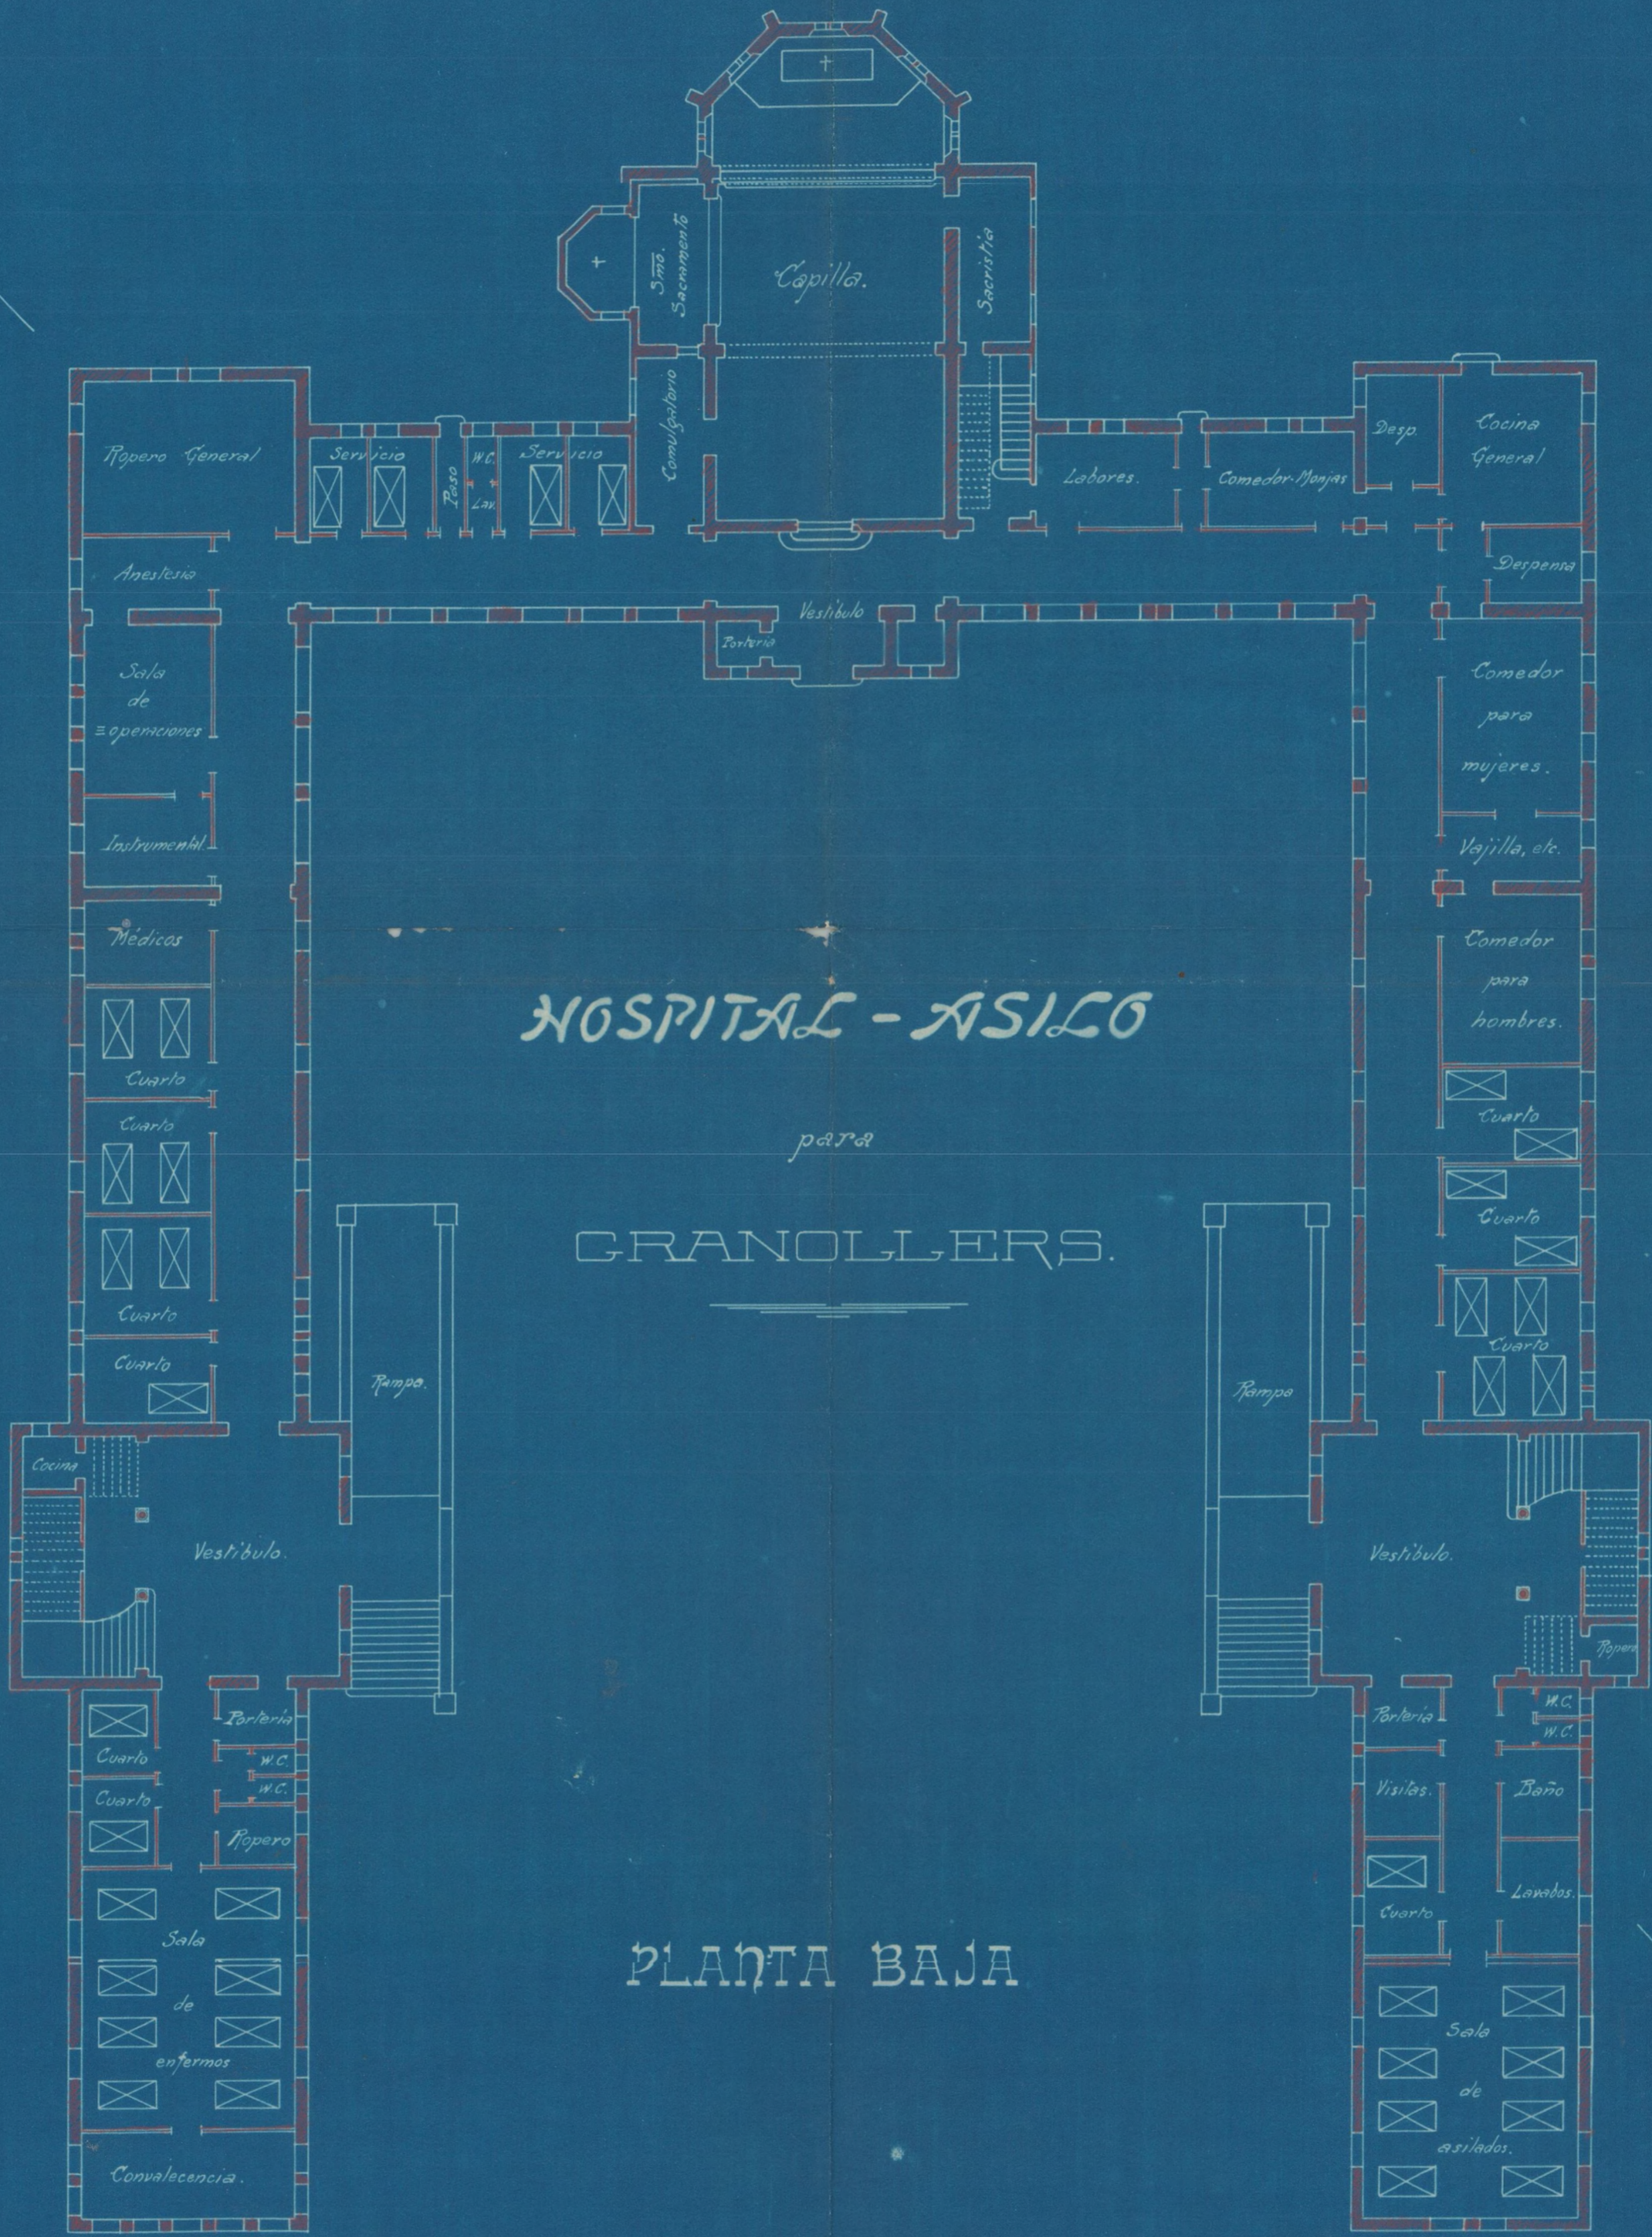

HOSPITAL - ASILO

para

GRANOLLERS.

PLANTA BAJA

HOSPITAL.

ASILO.

ESCALA 1:200.

Barcelona Julio 1914.

M. Miró y Guibernau  
Arqto.