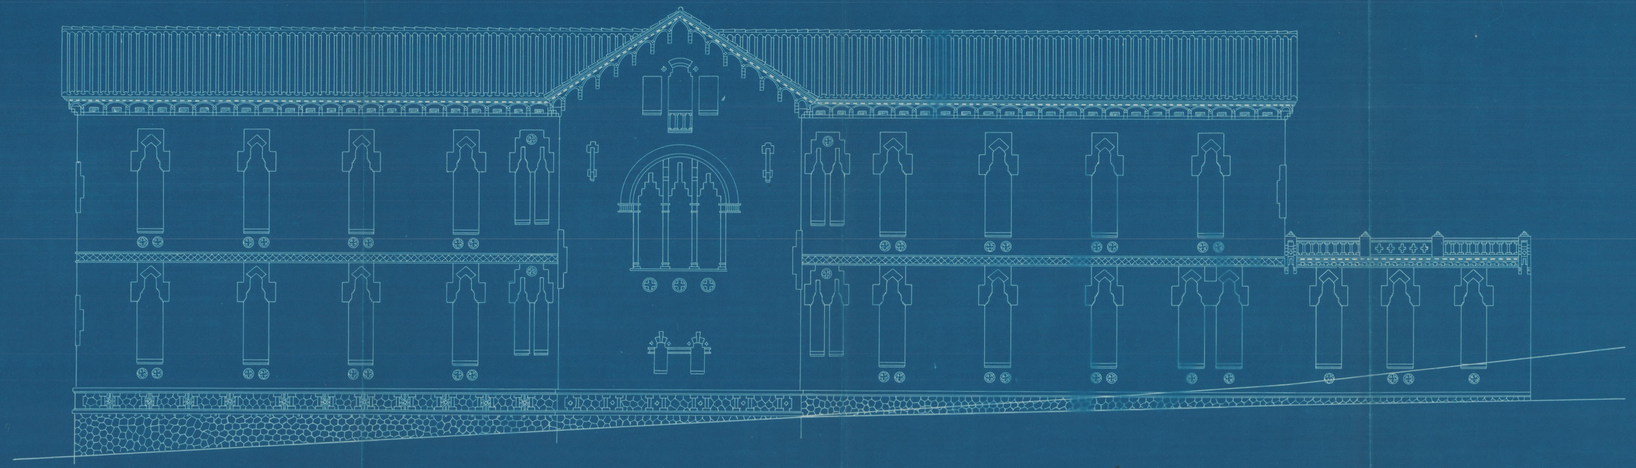

HOSPITAL - ASILO

para

GRANOLLERS

ASILO

FACHADA POSTERIOR

ESCALA 1:100

El Propietario
Por la Junta de Reforma de Granollers
y construcción del nuevo Hospital-Asilo

Fco de A. Ribas Tenas

Presidente

Barcelona Julio 1914

El facultativo

M. Pitró y Guilermas
Arqto

Copia de la imagen proveída con arreglo al R.D. 1724/2008 de la Biblioteca Histórica del Ayuntamiento de Barcelona, Archivo Municipal de Barcelona