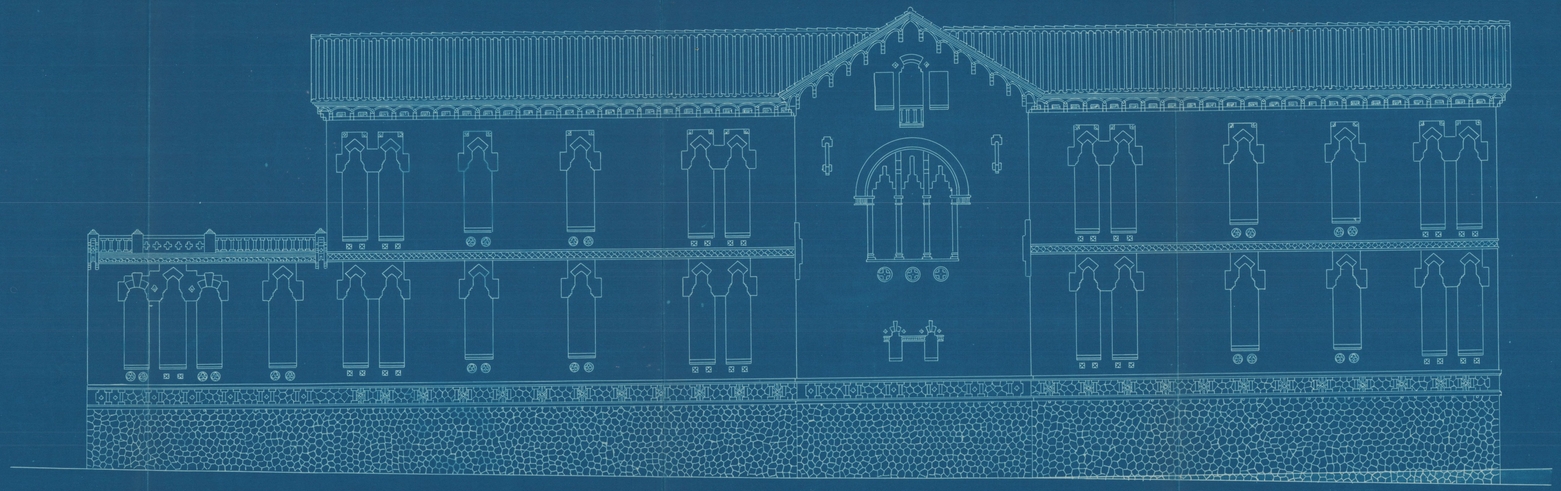

HOSPITAL - ASILO
para
GRANOLLERS

HOSPITAL

FACHADA POSTERIOR

ESCALA 1:100

El Propietario
Por la Junta de Reforma de Granollers
y construcción del Nuevo Hospital-Asilo
P. de A. Ribas Serra
Presidente

Barcelona Julio 1914.
El facultativo
Llº Mas y Guitemas Arqtº

Plano de la fachada posterior del proyecto Hospital, 7/1914. D. L.
Fons Fotogràfic Privat/Fotografia Arxiu del Cronòfem / Arxiu Municipal de Granollers