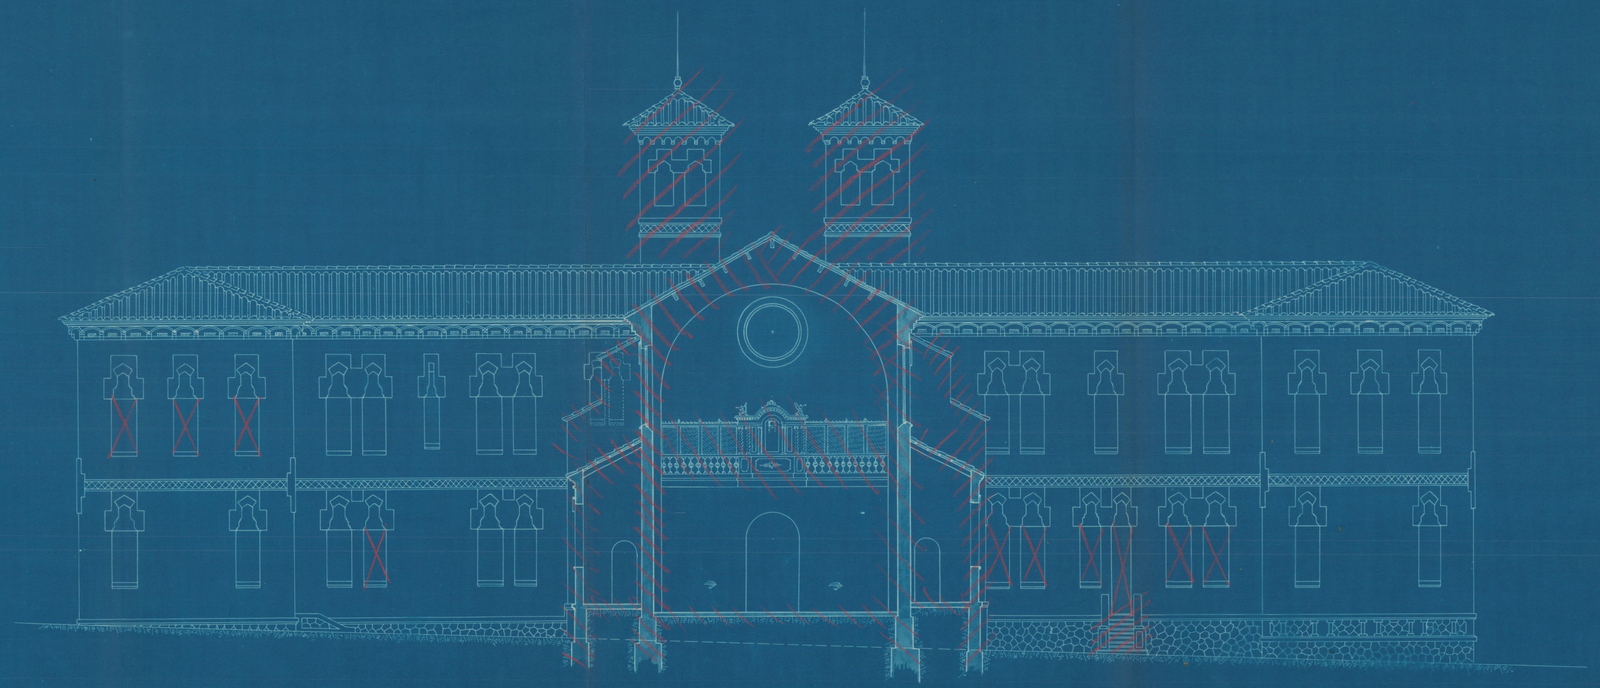

HOSPITAL - ASILO
para
GRANOLLERS

CONVENTO

FACHADA POSTERIOR.
SECCION de la CAPILLA

ESCALA 1:100

Barcelona, Septiembre de 1917

L. M. Nivó y Gubernat
Arq.to

Digitized by Google
Original from Universitat de Barcelona
Digitized by Google
Original from Universitat de Barcelona