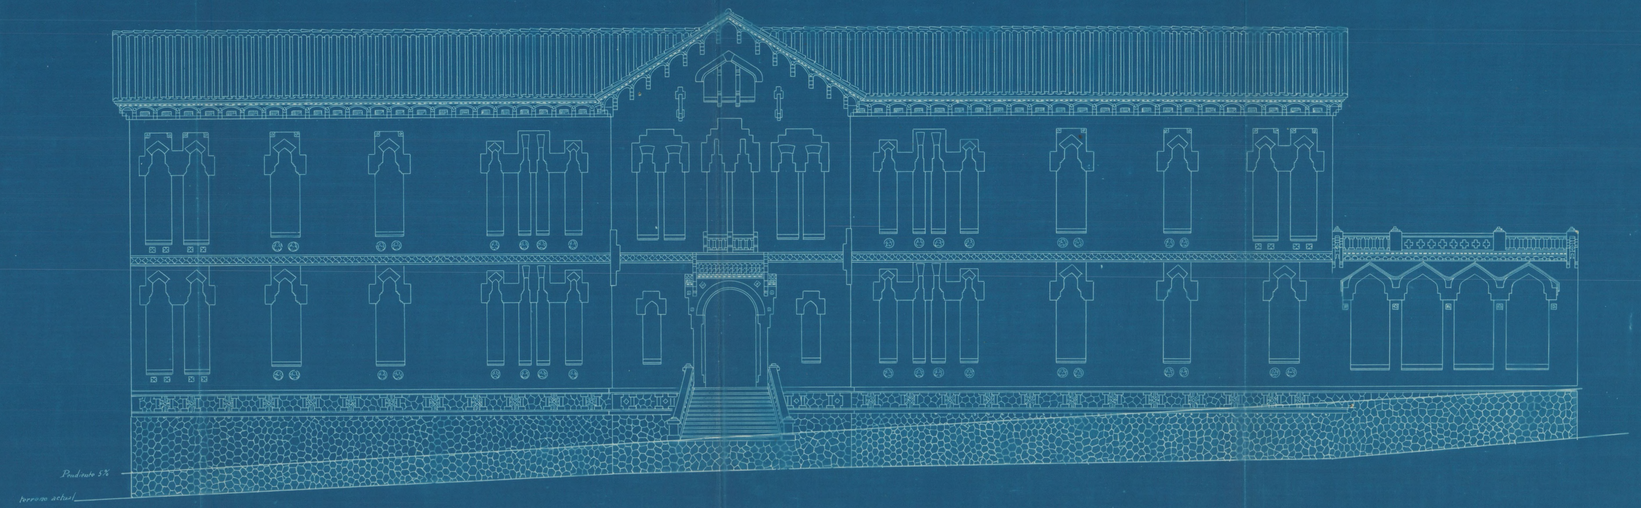

HOSPITAL - ASILO
para
GRANOLLERS

HOSPITAL

FACHADA PRINCIPAL

ESCALA 1:100

El Propietario
Por la Junta de Gobierno de Granollers
y construcción del nuevo Hospital - Asilo
Fco de A. Bilbao Lerra
Presidente

Barcelona Julio 1914
El facultativo
Mº Alvaró y Guibernau Arq.to