CONVENTO - IGLESIA.

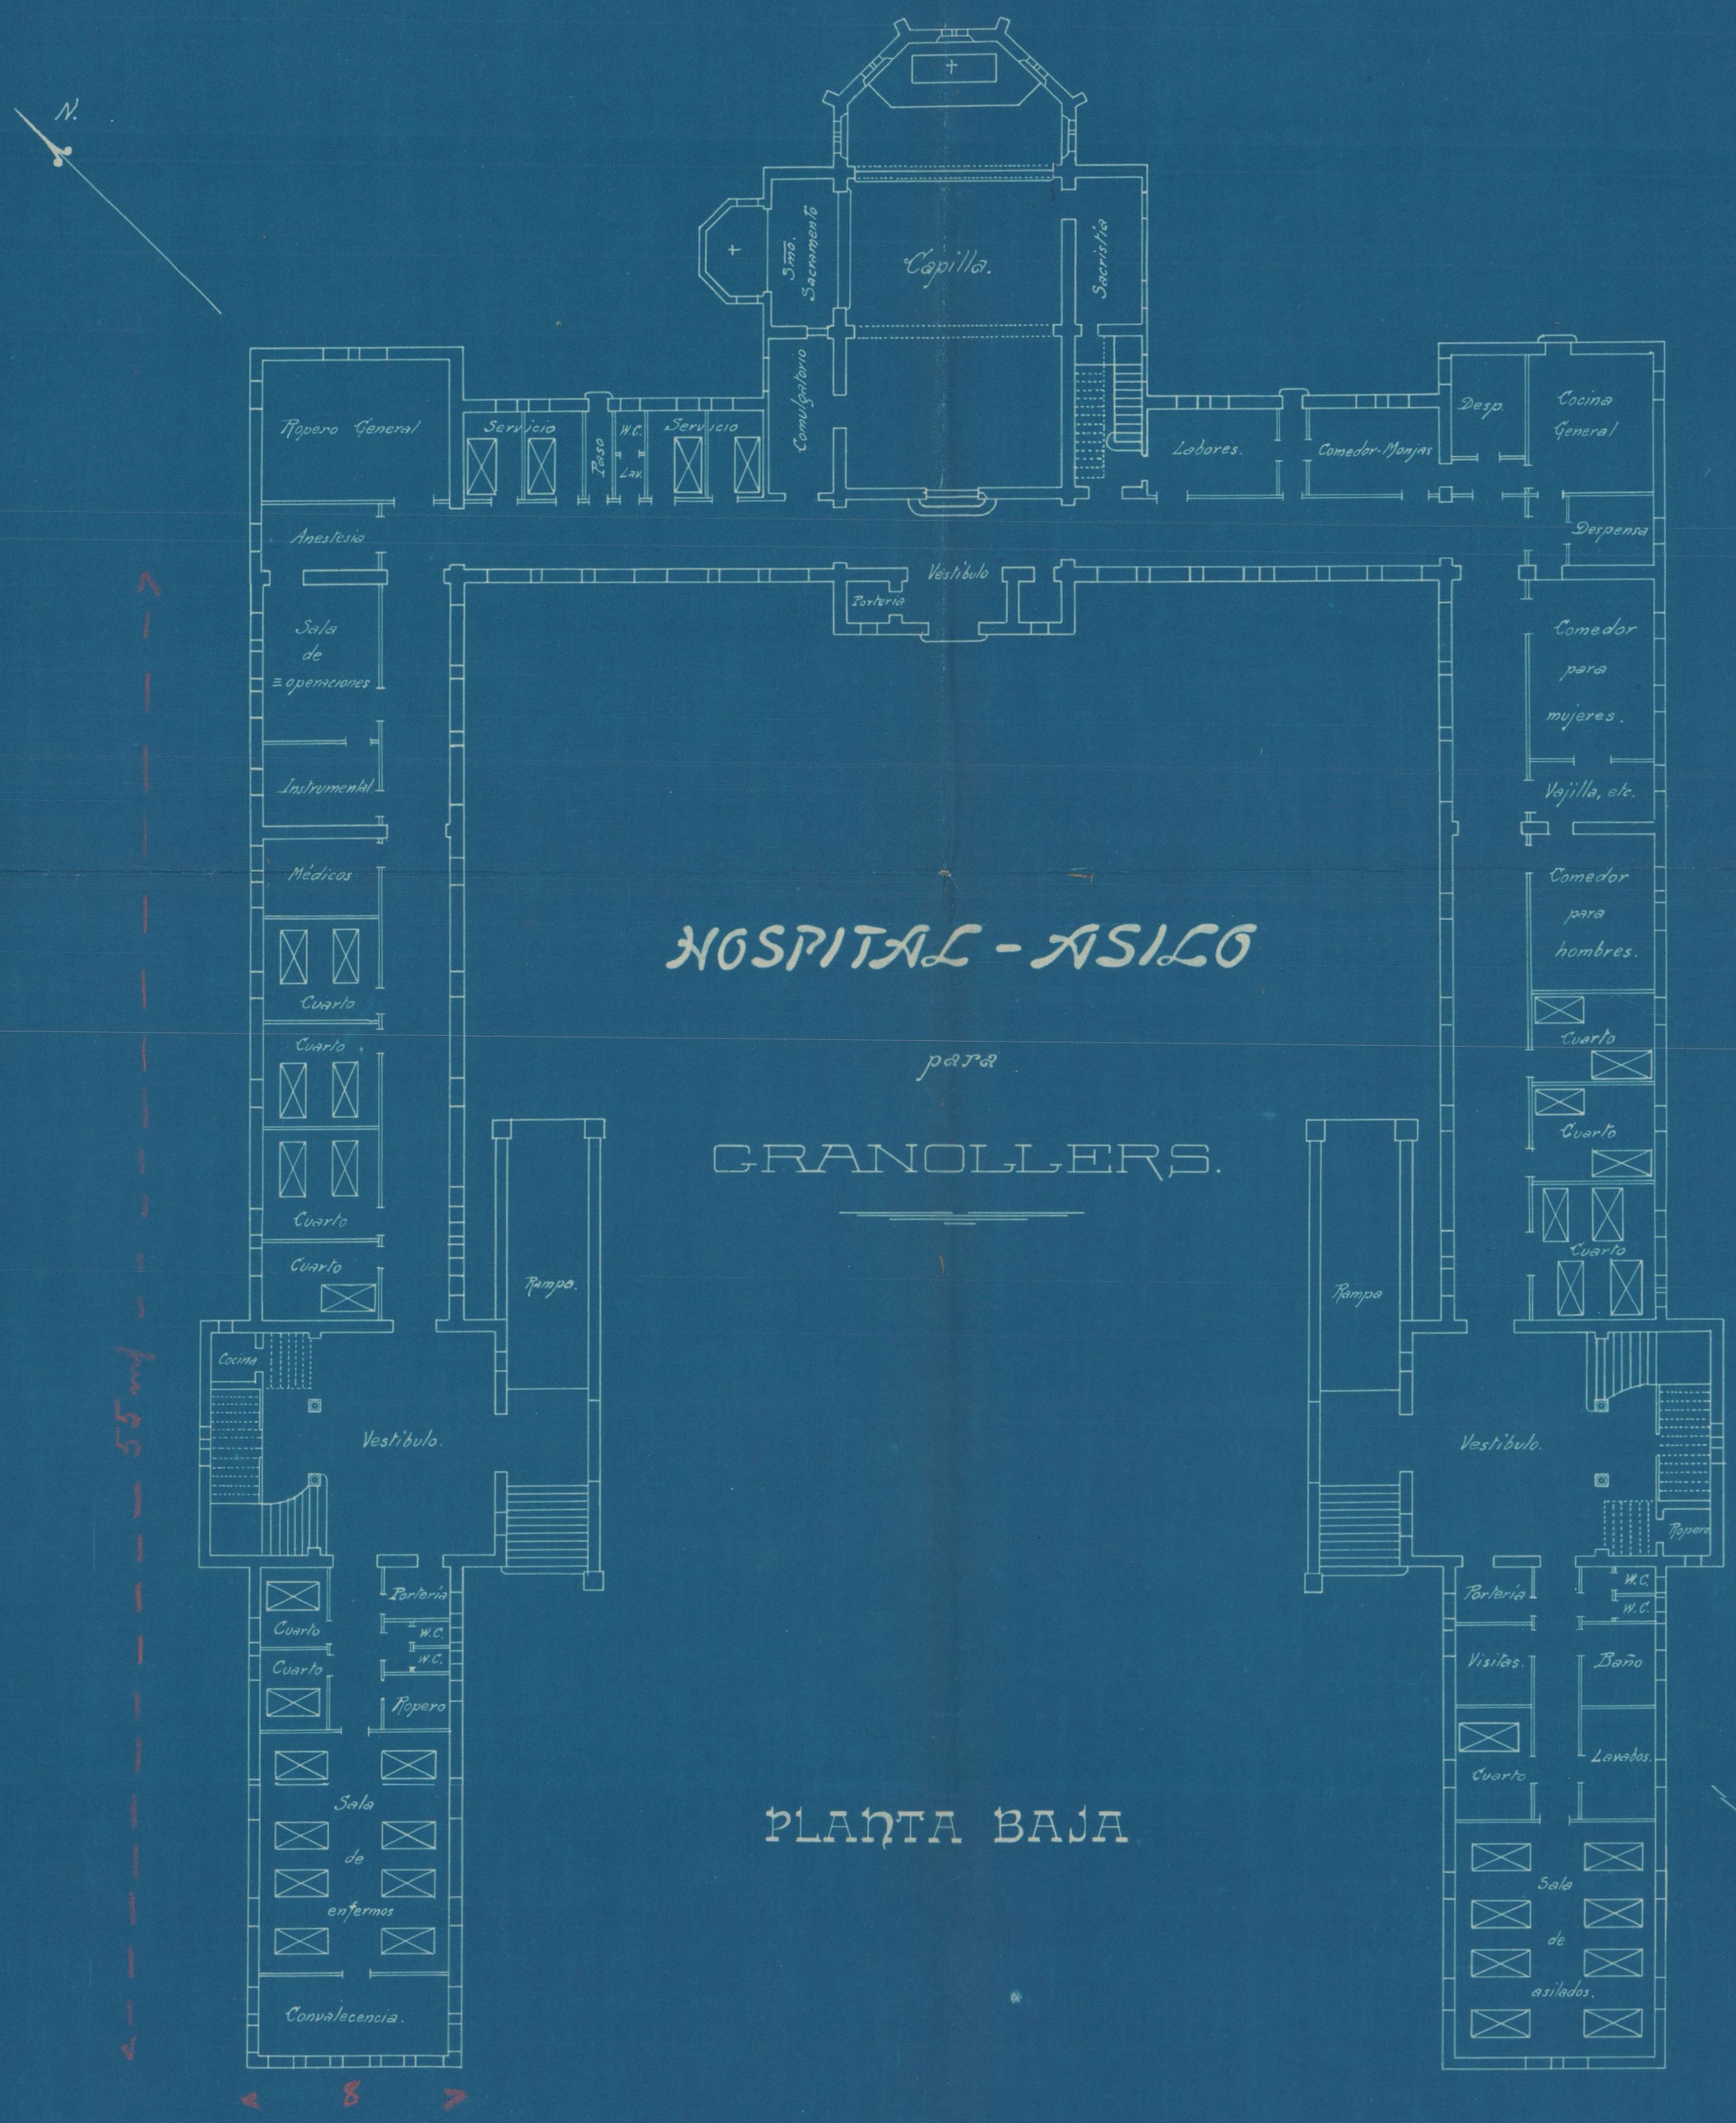

HOSPITAL - ASILO

para

GRANOLLERS.

PLANTA BAJA

HOSPITAL.

ASILO.

ESCALA 1:200.

Barcelona Julio 1914.

Mª Miró y Guibernau
Arqto

Plànol de la planta baixa de l'edifici de l'Hospital Asil de Granollers. 7/1914. p. 1
Cens Fundació Privada Hospital Asil de Granollers / Arxiu Municipal de Granollers