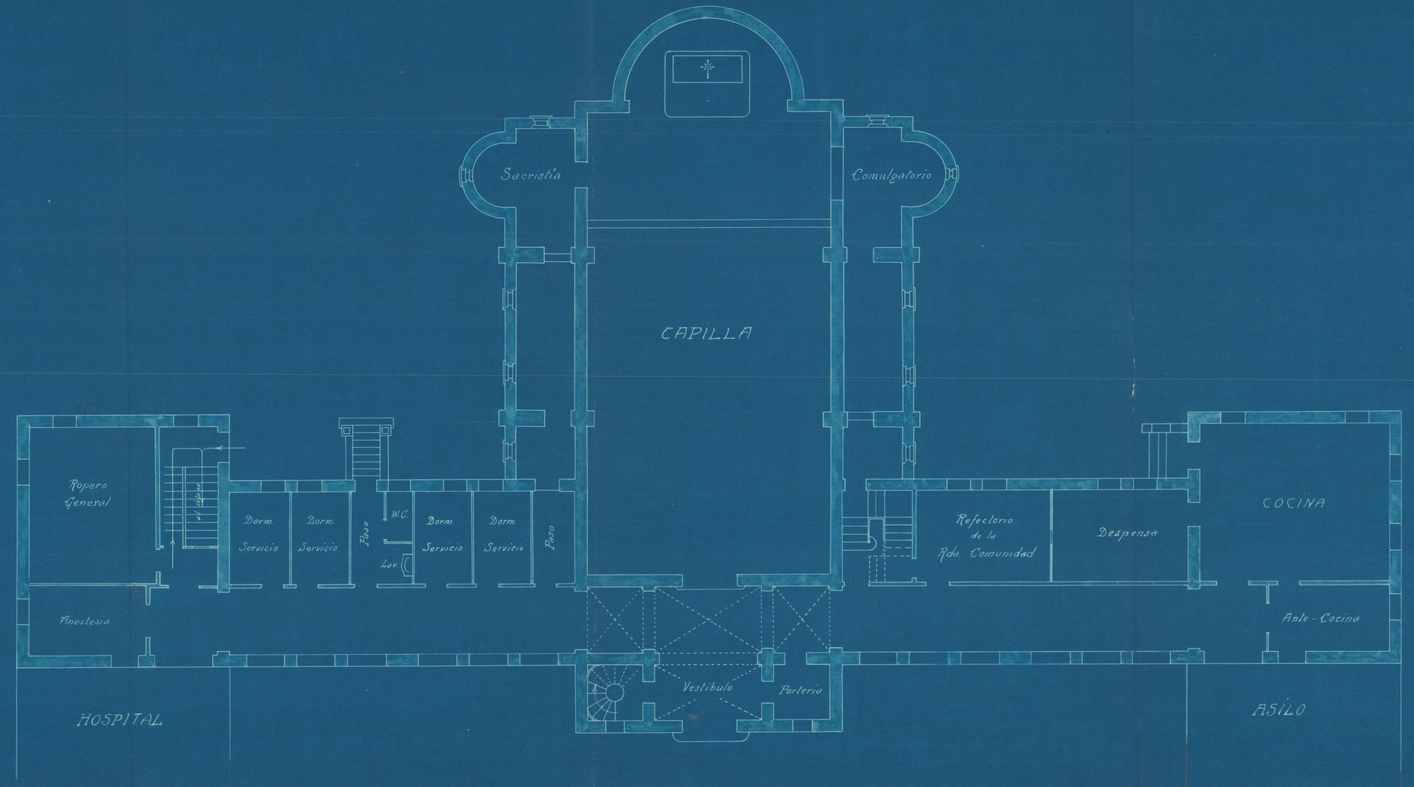

HOSPITAL - ASILO
para
GRANOLLERS

CONVENTO

PLANTA BAJA

ESCALA 1:100

Barcelona Septiembre de 1917

M. Pizá y Gutierrez Arq.t

Proyecto de un Centro para los Ancianos del Municipio Por los Granollers. ASILO y H.L. Obra realizada Propiedad Actual del Ayuntamiento Arxiu Municipal de Granollers