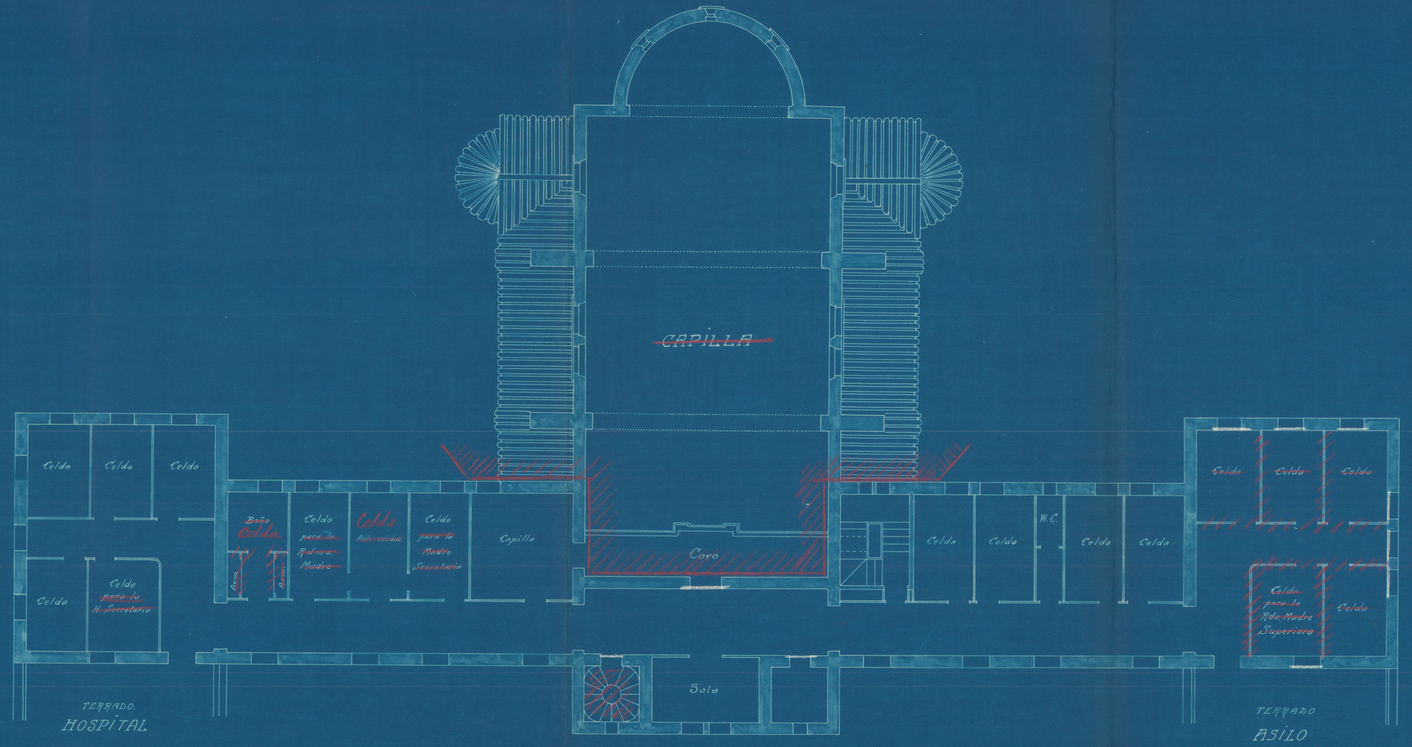

HOSPITAL - ASILO
para
GRANOLLERS

CONVENTO

PLANTA DEL PISO

ESCALA 1:100

Barcelona, Septiembre de 1917

E. M. Miró y Guibernau Arq.t

Plans de la Ciutat de Barcelona per Ildefonsi Cerdà. Llicència de l'Ajuntament de Barcelona. ELB011_v_1