


REFUGIO en el COMEDOR INFANTIL. de la "UNIÓN LIBERAL". GRANOLLERS.

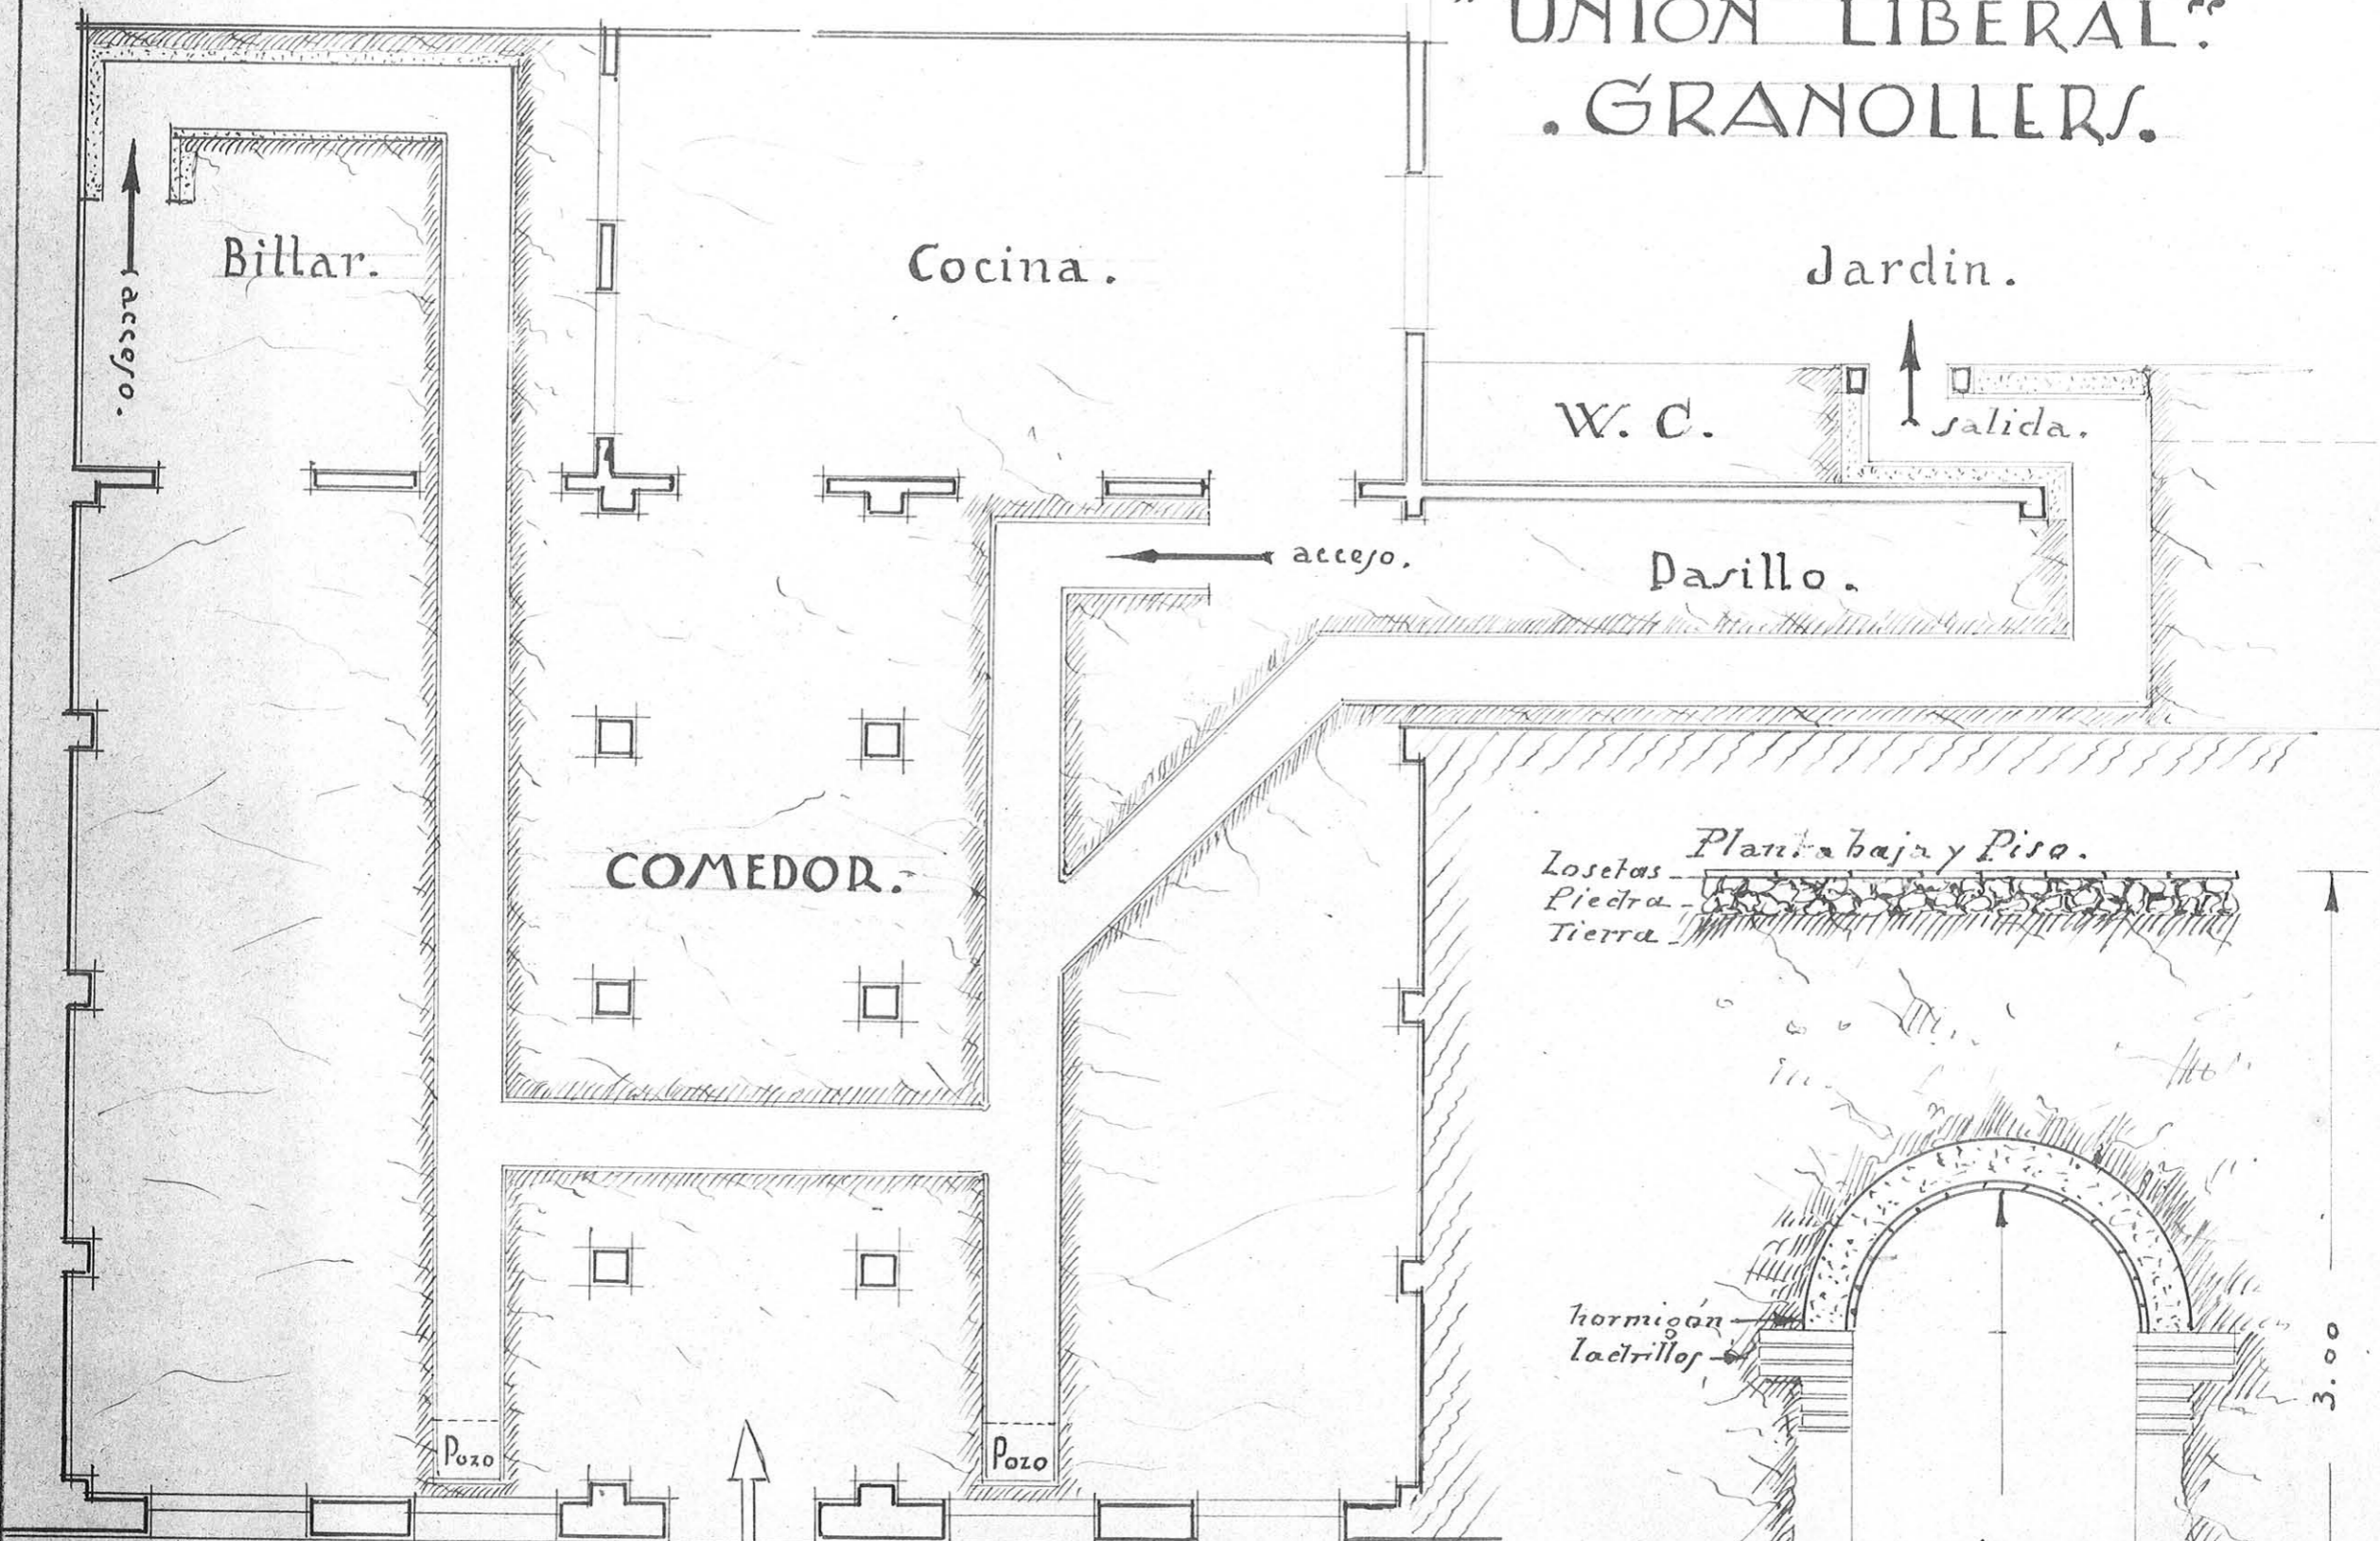

Escala 1:100:

Granollers 28 Dbre 1938.

El Arquitecto municipal

Francisco J. Masera
Arq.^{to}

Sección 0'04:1'00.

nivel freático.