


PROYECTO
 de Refugio en el Grupo
 Escolar "Ferrer y Guardia"
GRANOLLERS.

Escala 1:200.

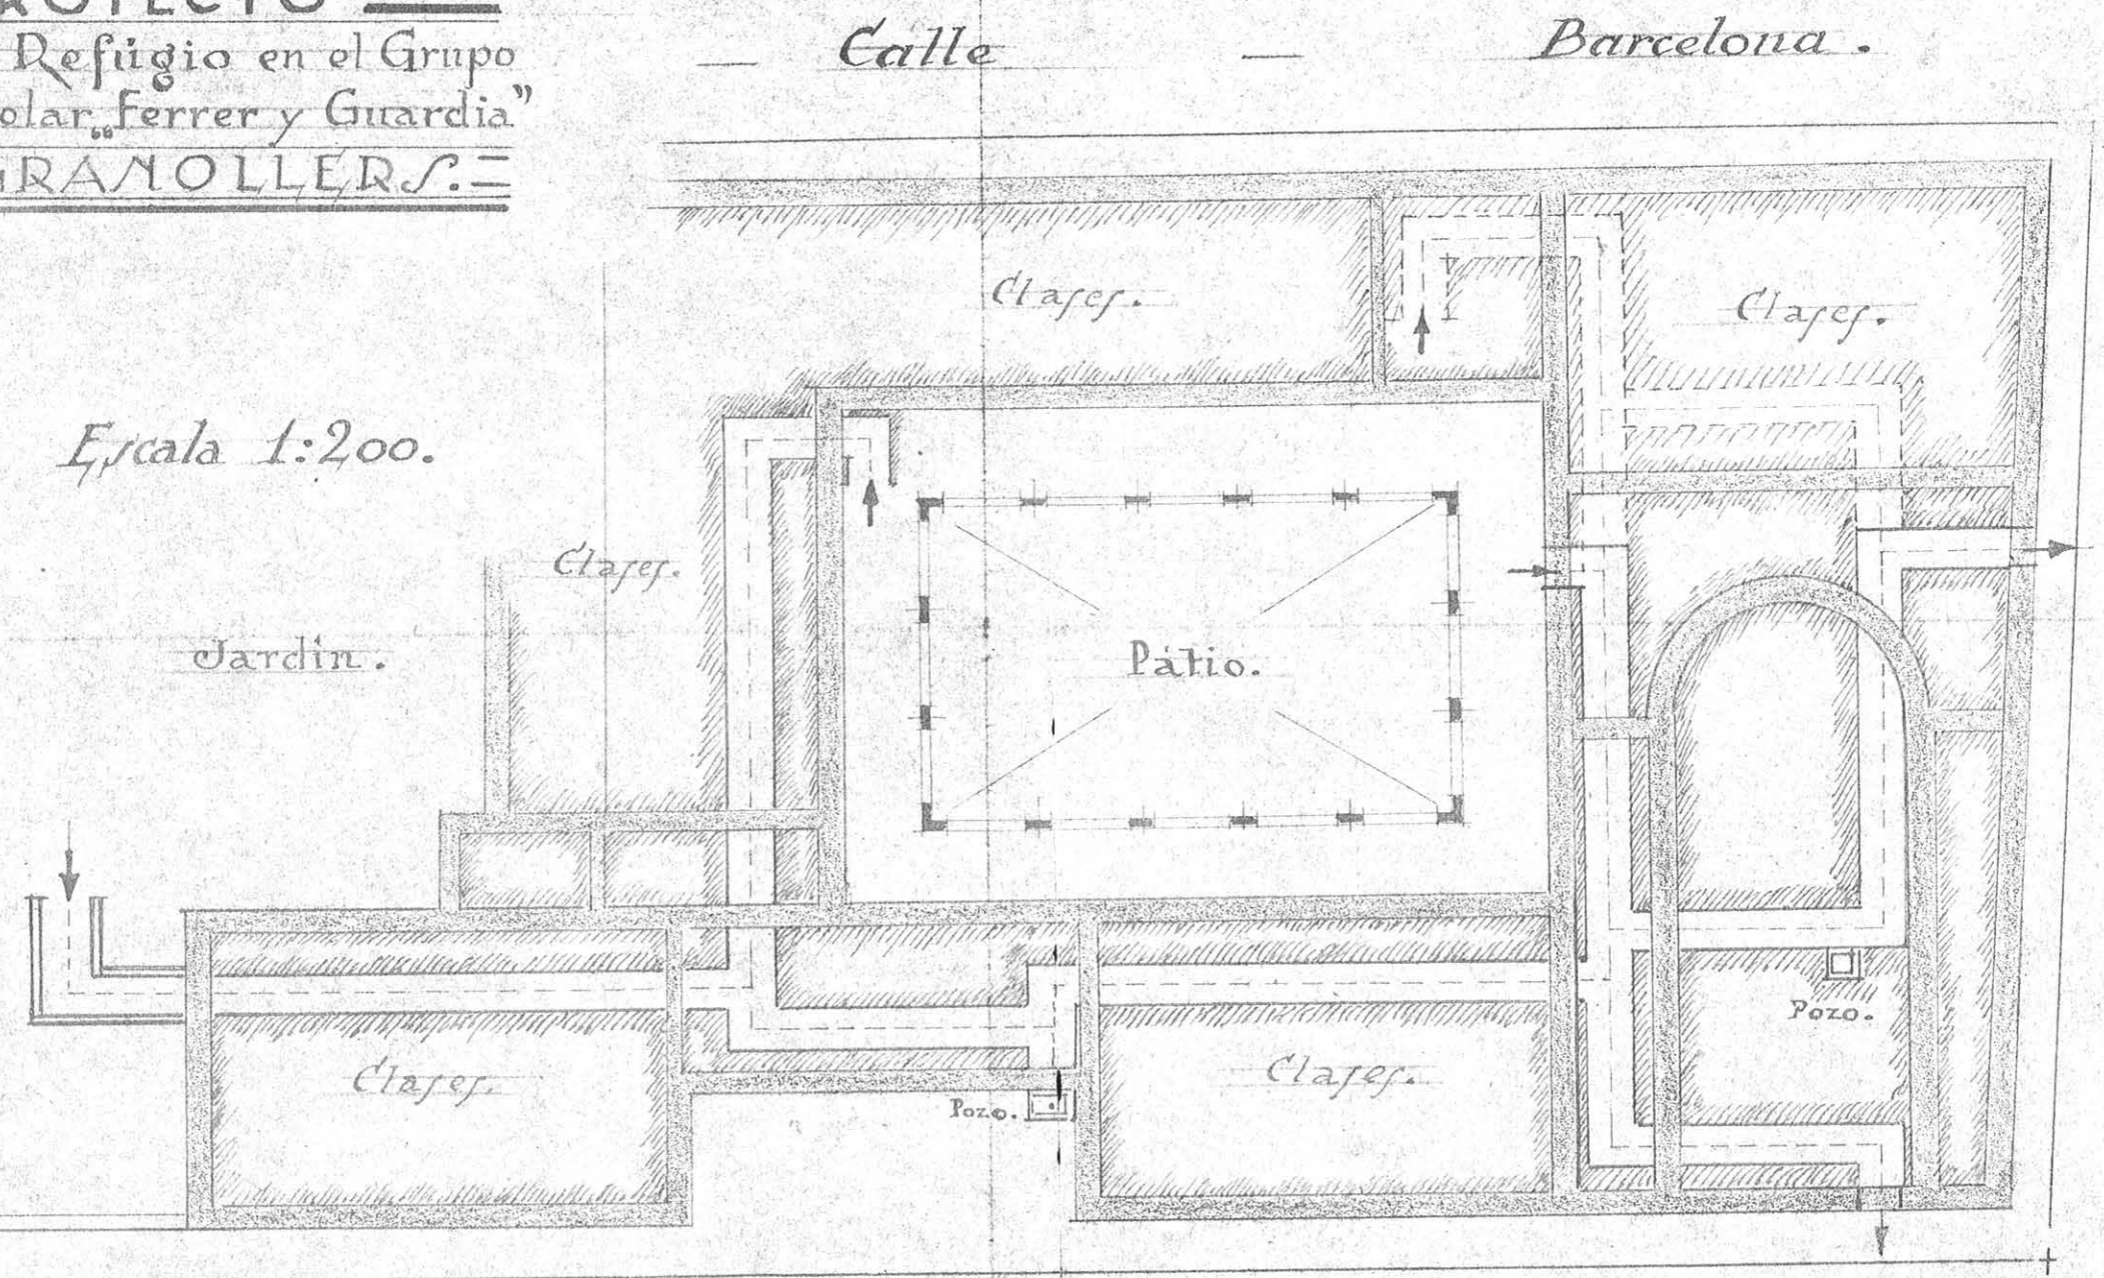

Calle de Wilson.

Granollers 10 Dbre 1938.

El Arquitecto.

Raül G. Alcazar