
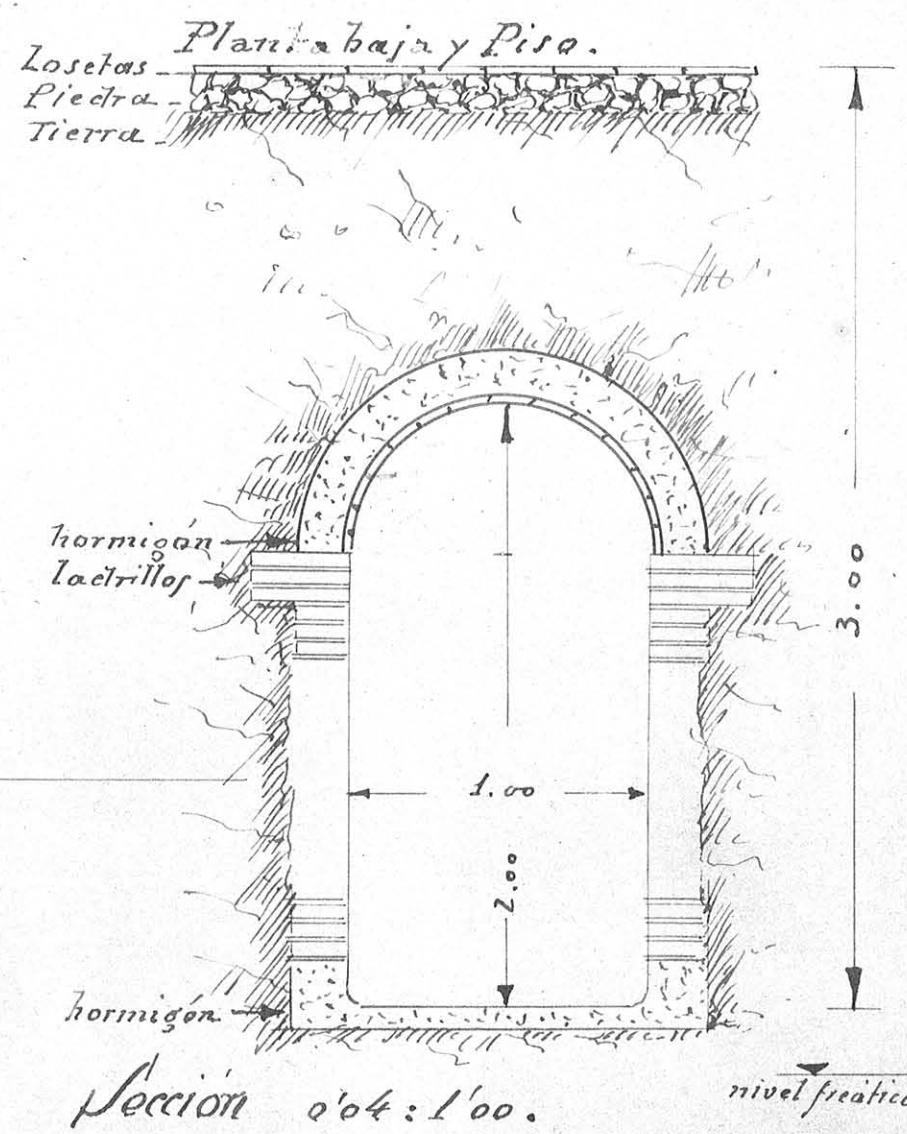


# REFUGIO en el COMEDOR INFANTIL. de la "UNIÓN LIBERAL". GRANOLLERS.

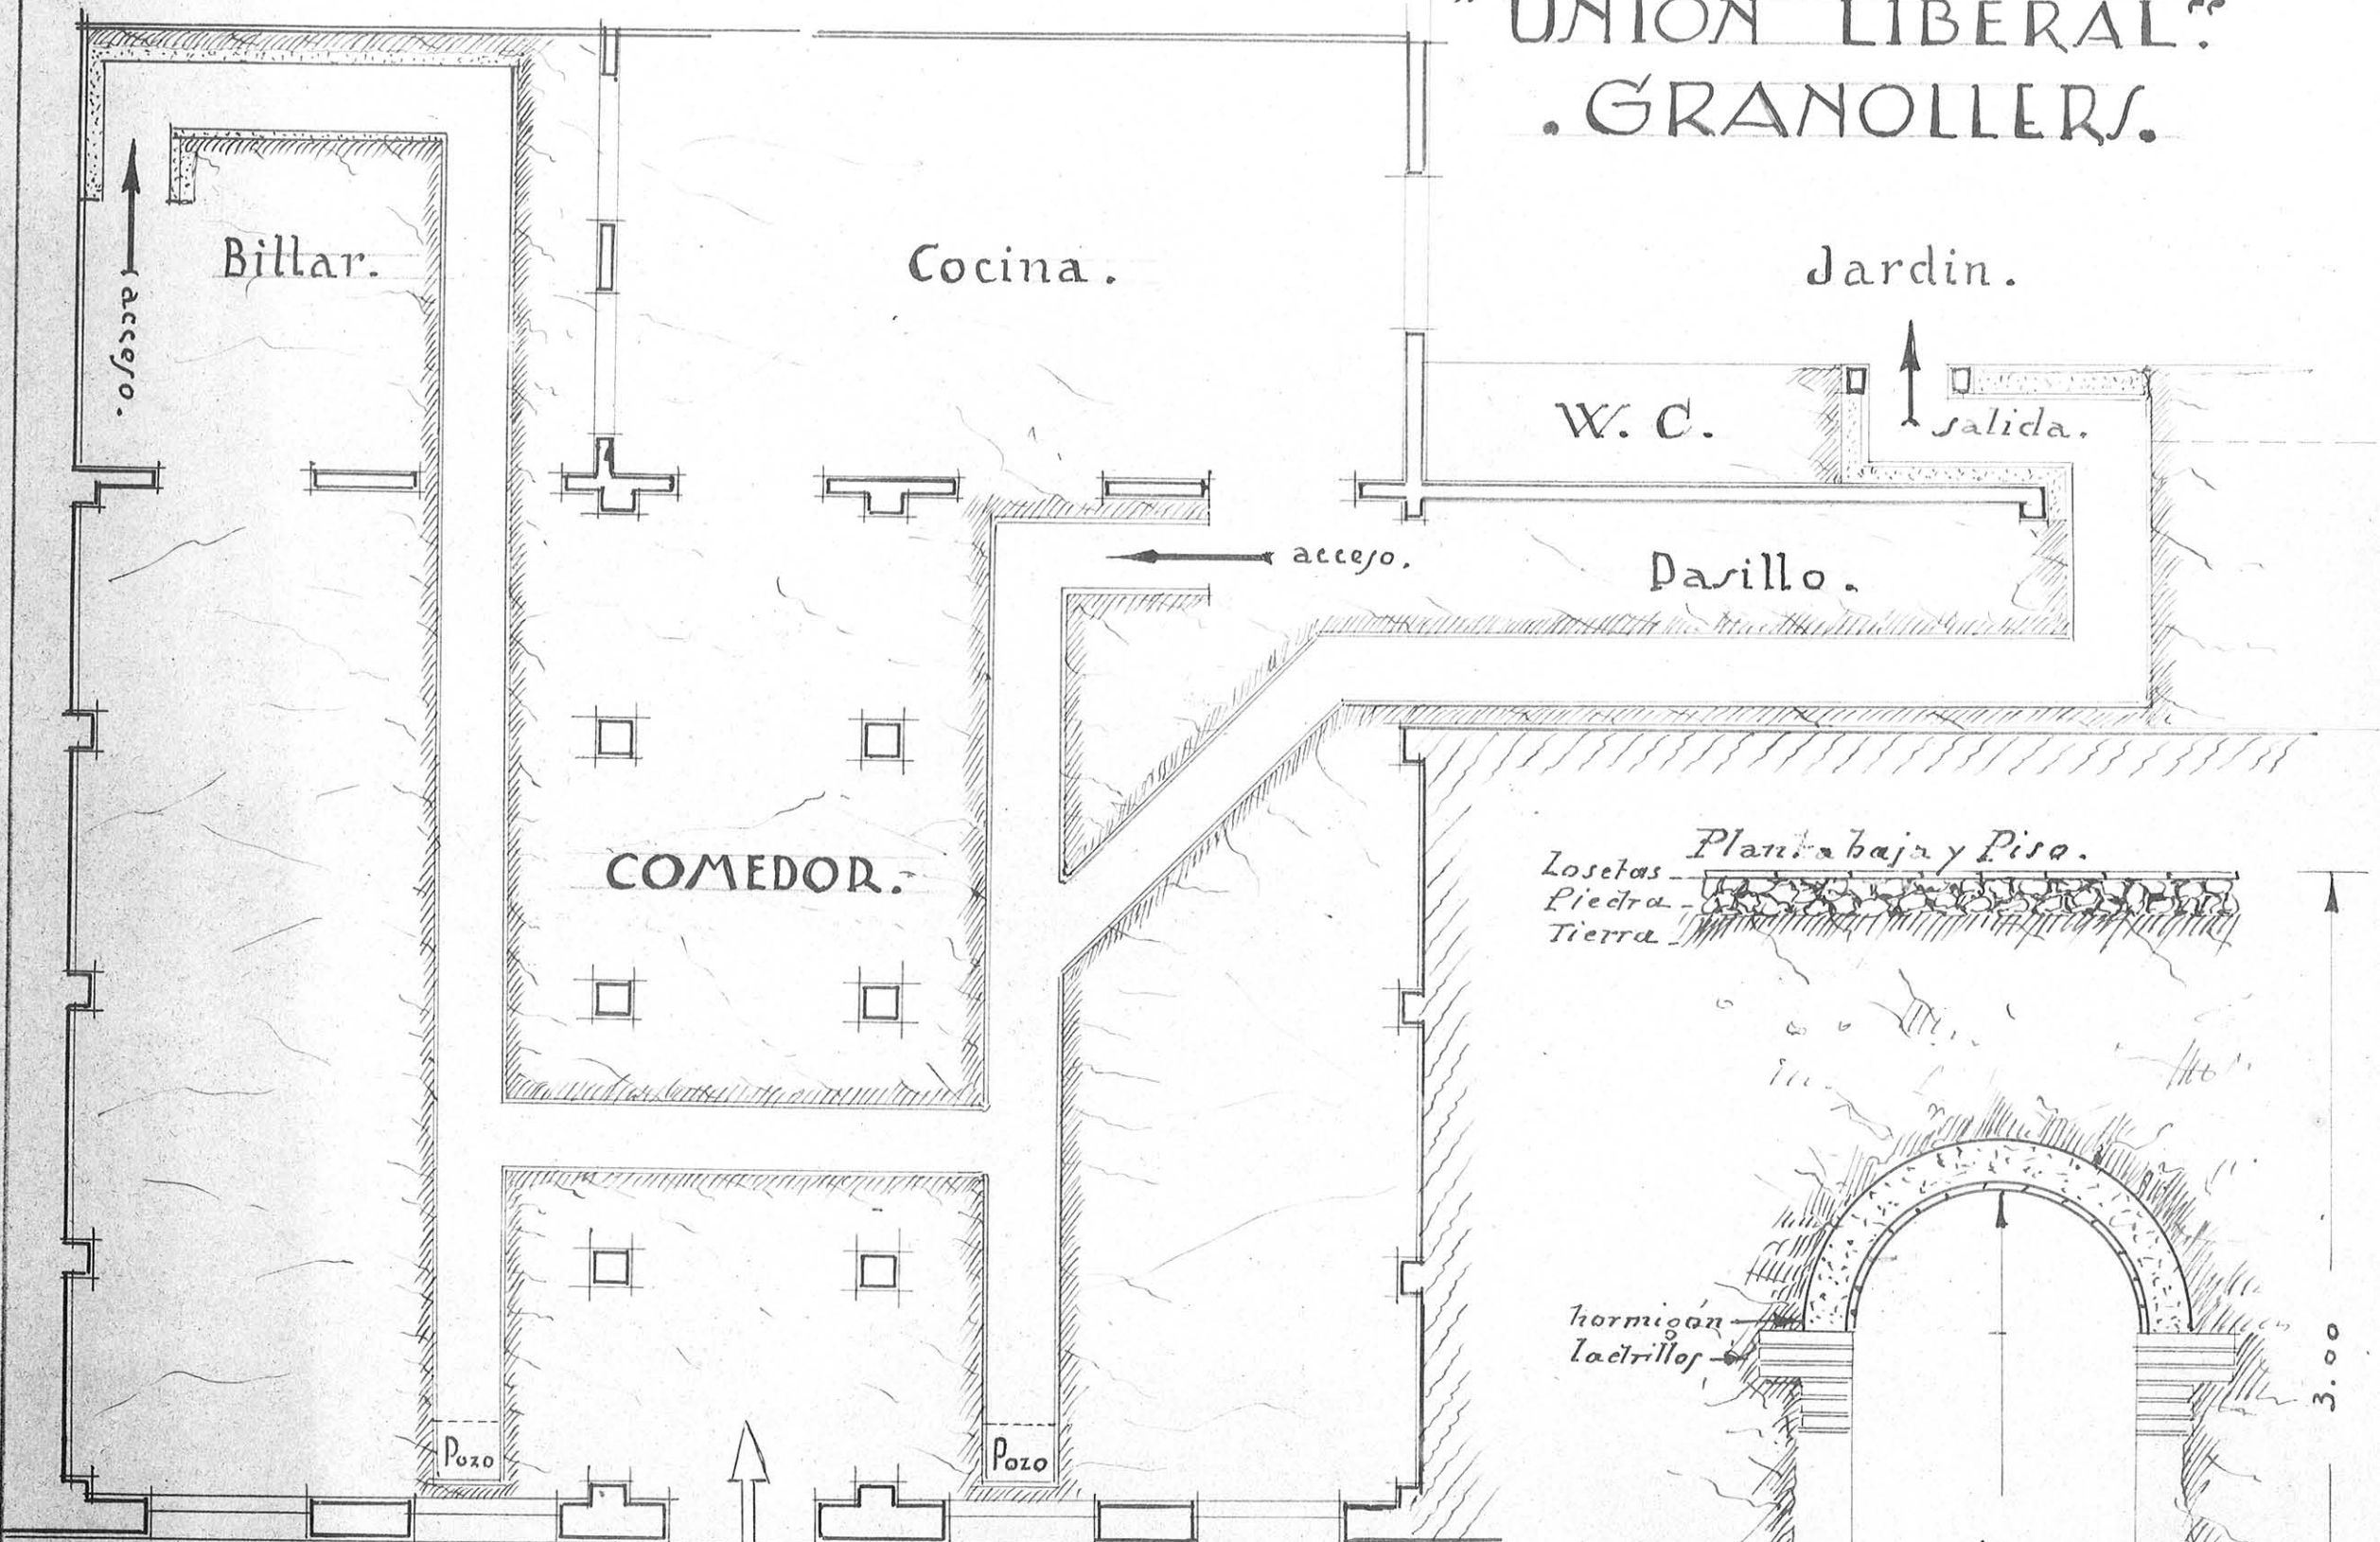

**Escala 1:100:**  
 Granollers 28 Dbre 1938.  
 El Arquitecto municipal  
*[Signature]*  
 1938

Sección 0'04:1'00.  
 nivel freático.