


Una perspectiva del que possiblement serà la nova estació de M. S. A., si algun dia s'acaben les obres de construcció de la doble via. (Aquesta perspectiva té ja deu anys.)

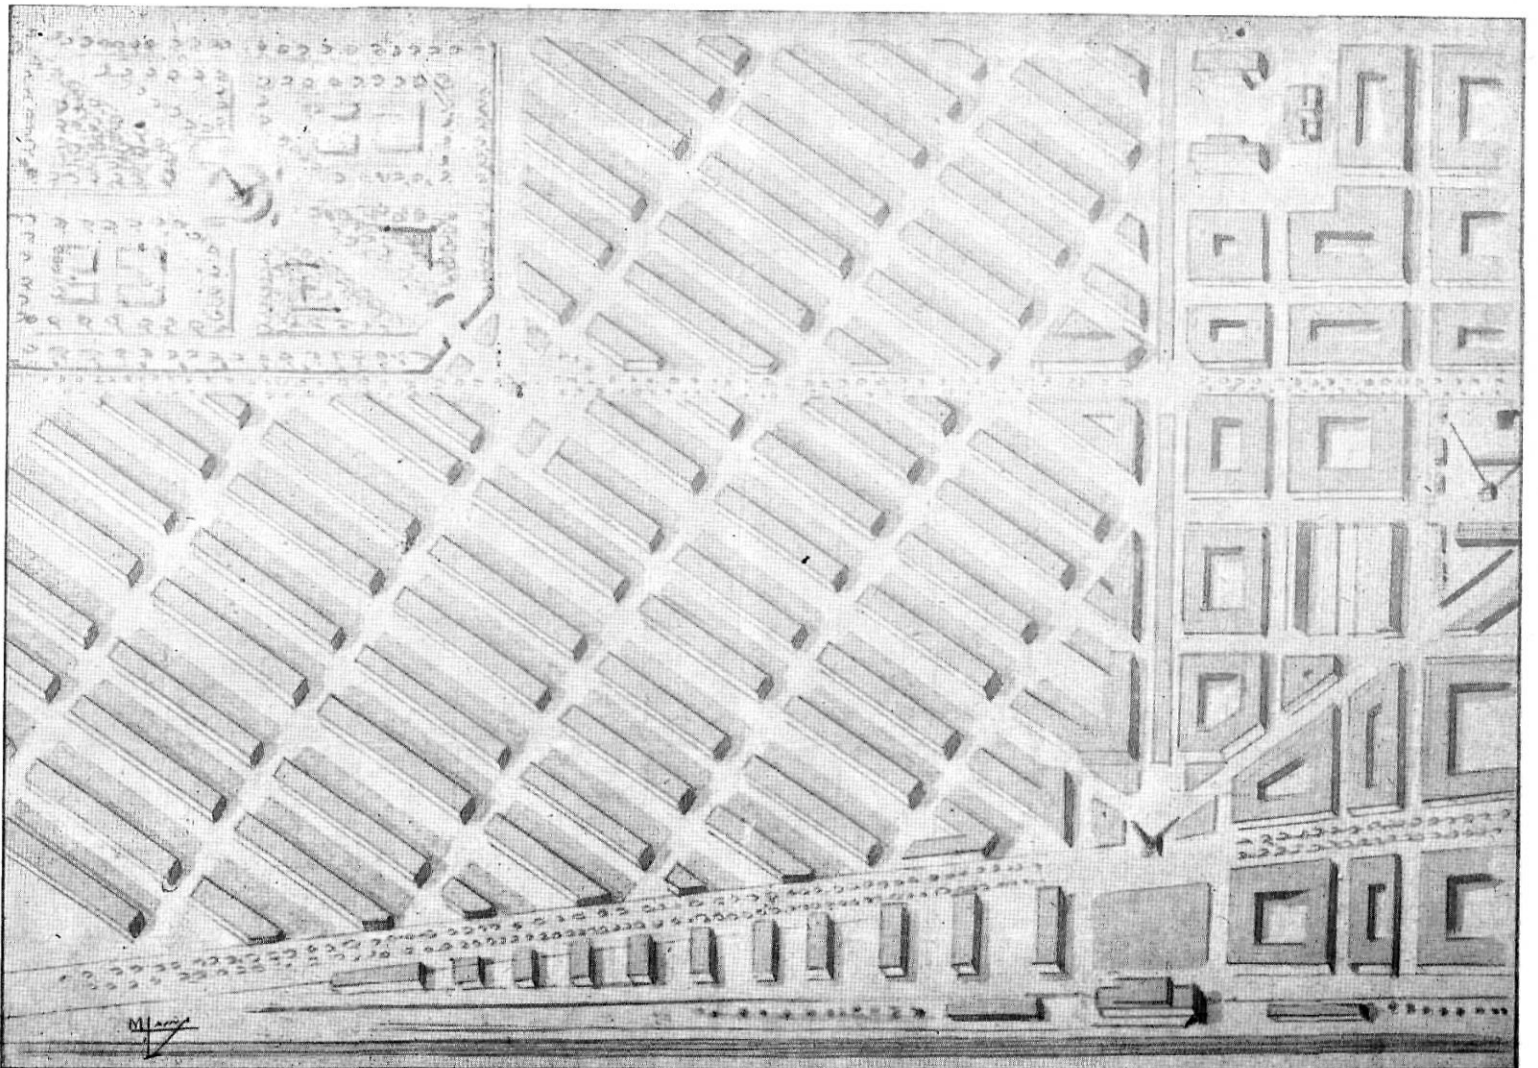

Perspectiva de la nova urbanització de l'estació de M. S. A. en projecte i del pla de Palou. Blocs aïllats, combinats amb jardins (una derivació de la casa i l'hortet o jardí interior, avui tan enyorats); al fons, emplaçament de nous jardins amb comunicació directe amb l'estació.