


HOSPITAL - ASILO  
para  
GRANOLLERS

ASILO

FACHADA  
PRINCIPAL

ESCALA 1:100

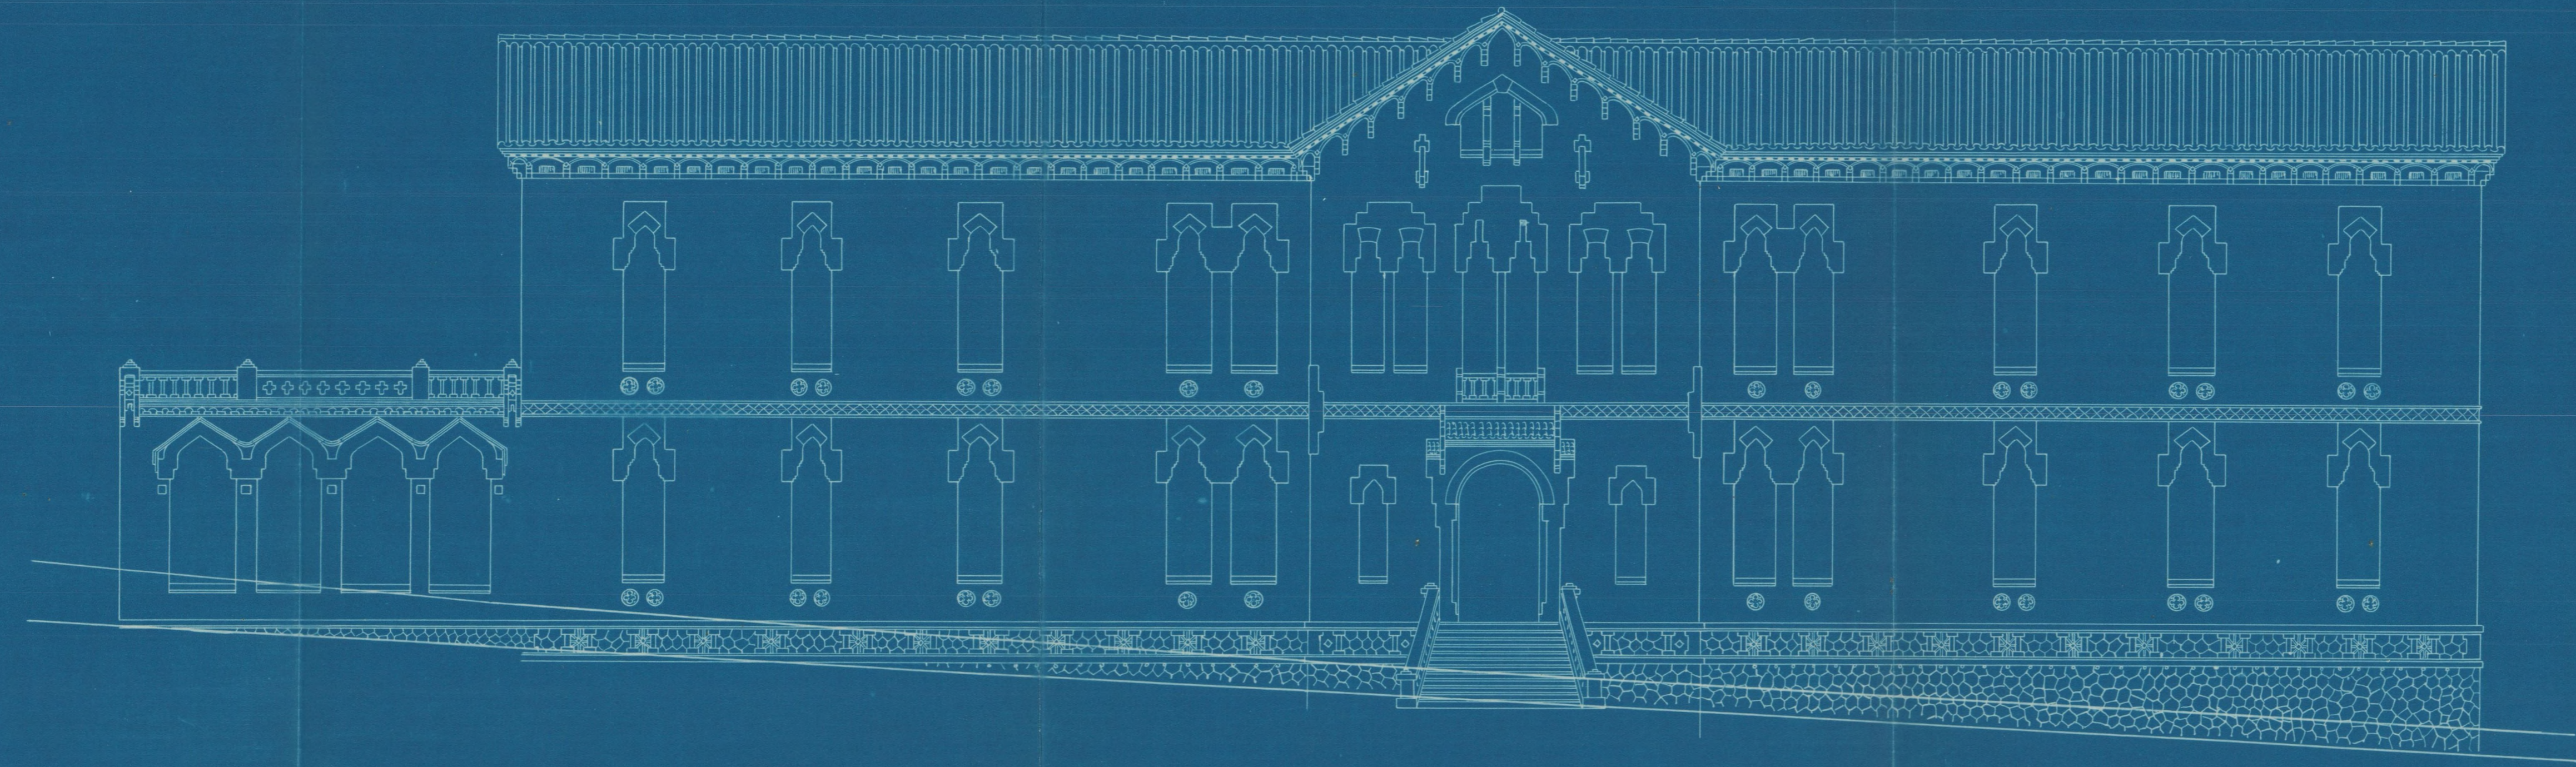

El Propietario  
Por la Junta de Reforma de Granollers  
y construcción del nuevo Hospital-Asilo  
D. Le. A. Ribas Serra  
Presidente

Barcelona Julio 1914  
El facultativo  
D. M. y Guibernau  
Arq.<sup>to</sup>