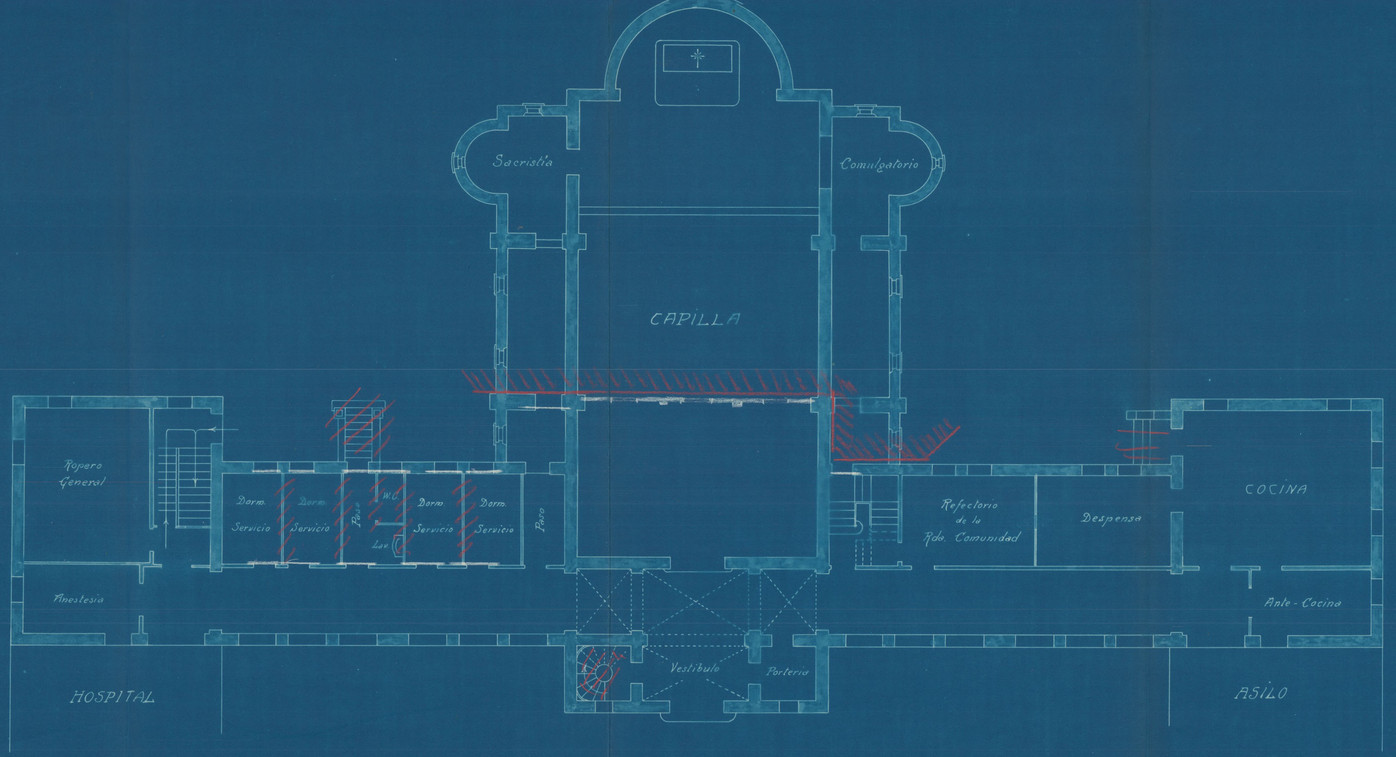

HOSPITAL - ASILO
para
GRANOLLERS

CONVENTO

PLANTA BAJA

ESCALA 1:100

Barcelona Septiembre de 1917

F. Mitjans y Fontserè Arqt.

Plano de la planta baja del convento del Hospital Asilo Granollers. S. (s.f.). [s.l.]: [s.n.]. Fondo Particular Ricardo Mitjans Arqt. de Granollers// Arxiu Municipal de Granollers