


CONVENTO - IGLESIA.

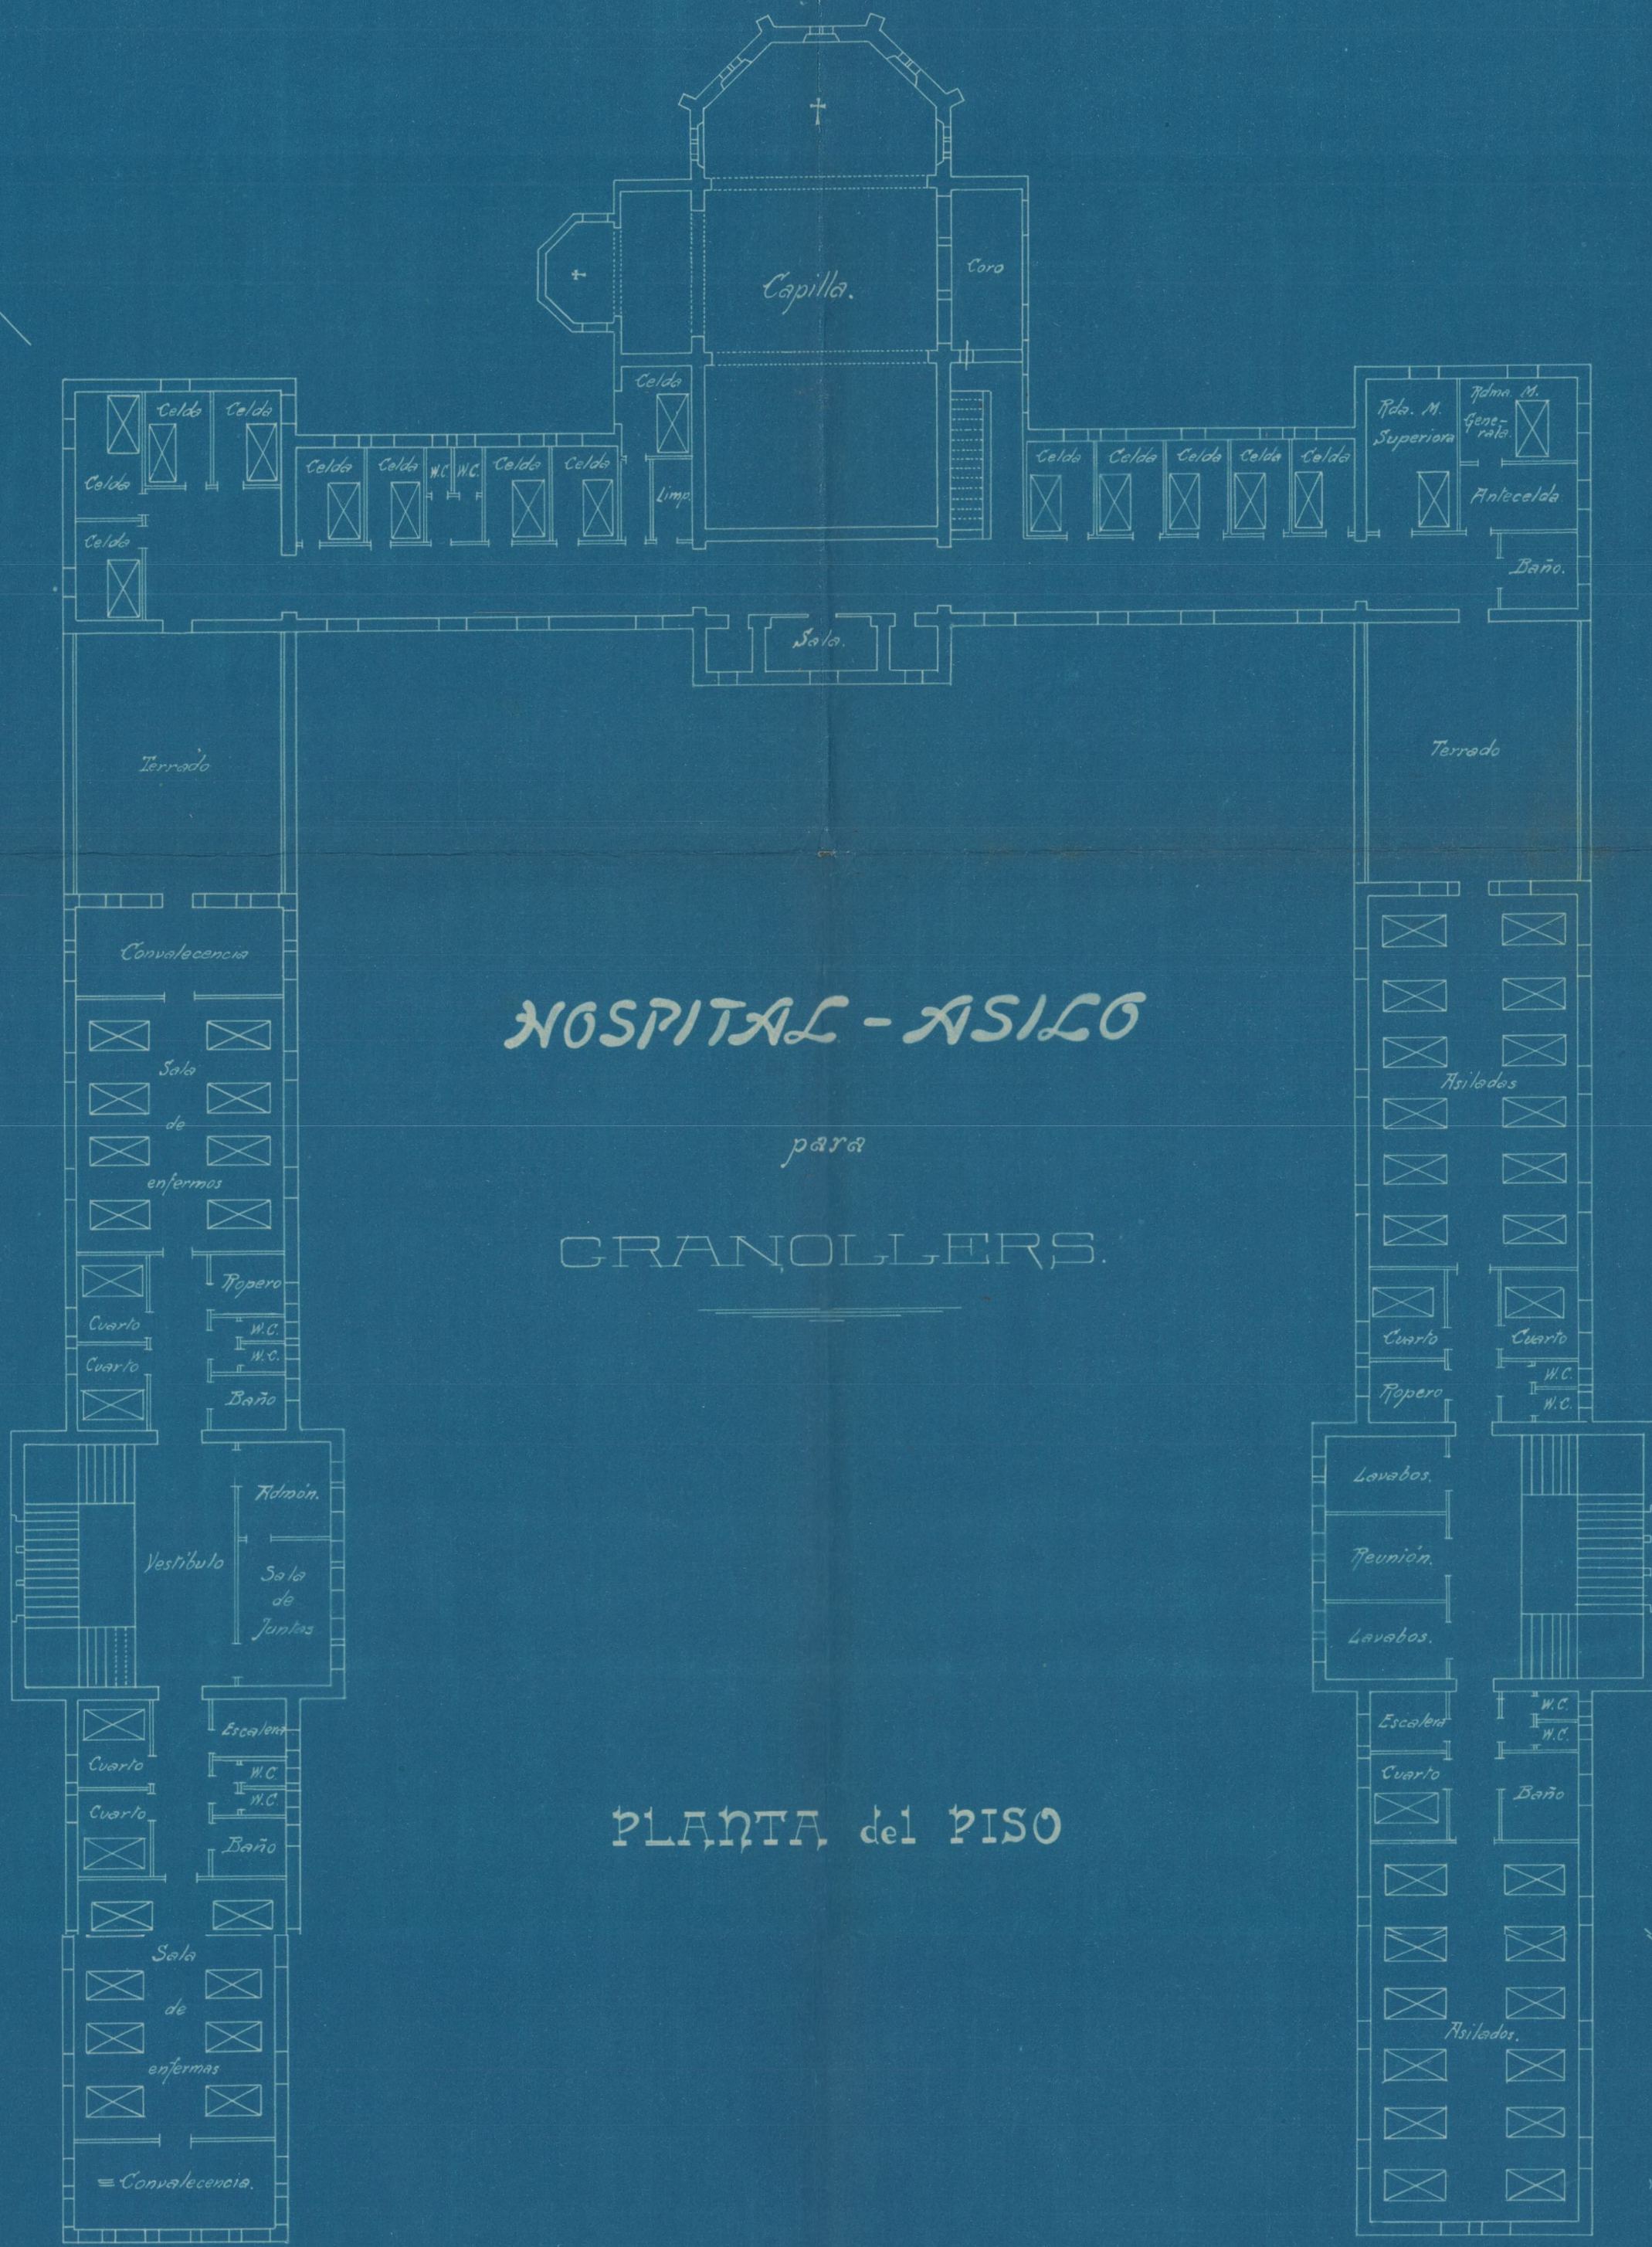

HOSPITAL - ASILO

para
GRANOLLERS.

PLANTA del PISO

HOSPITAL.

ASILO.

ESCALA 1:200.

Barcelona Julio 1914.

L. Miro y Guibernau
Arq.^{to}