


CONVENTO - IGLESIA.  
(se modificó)

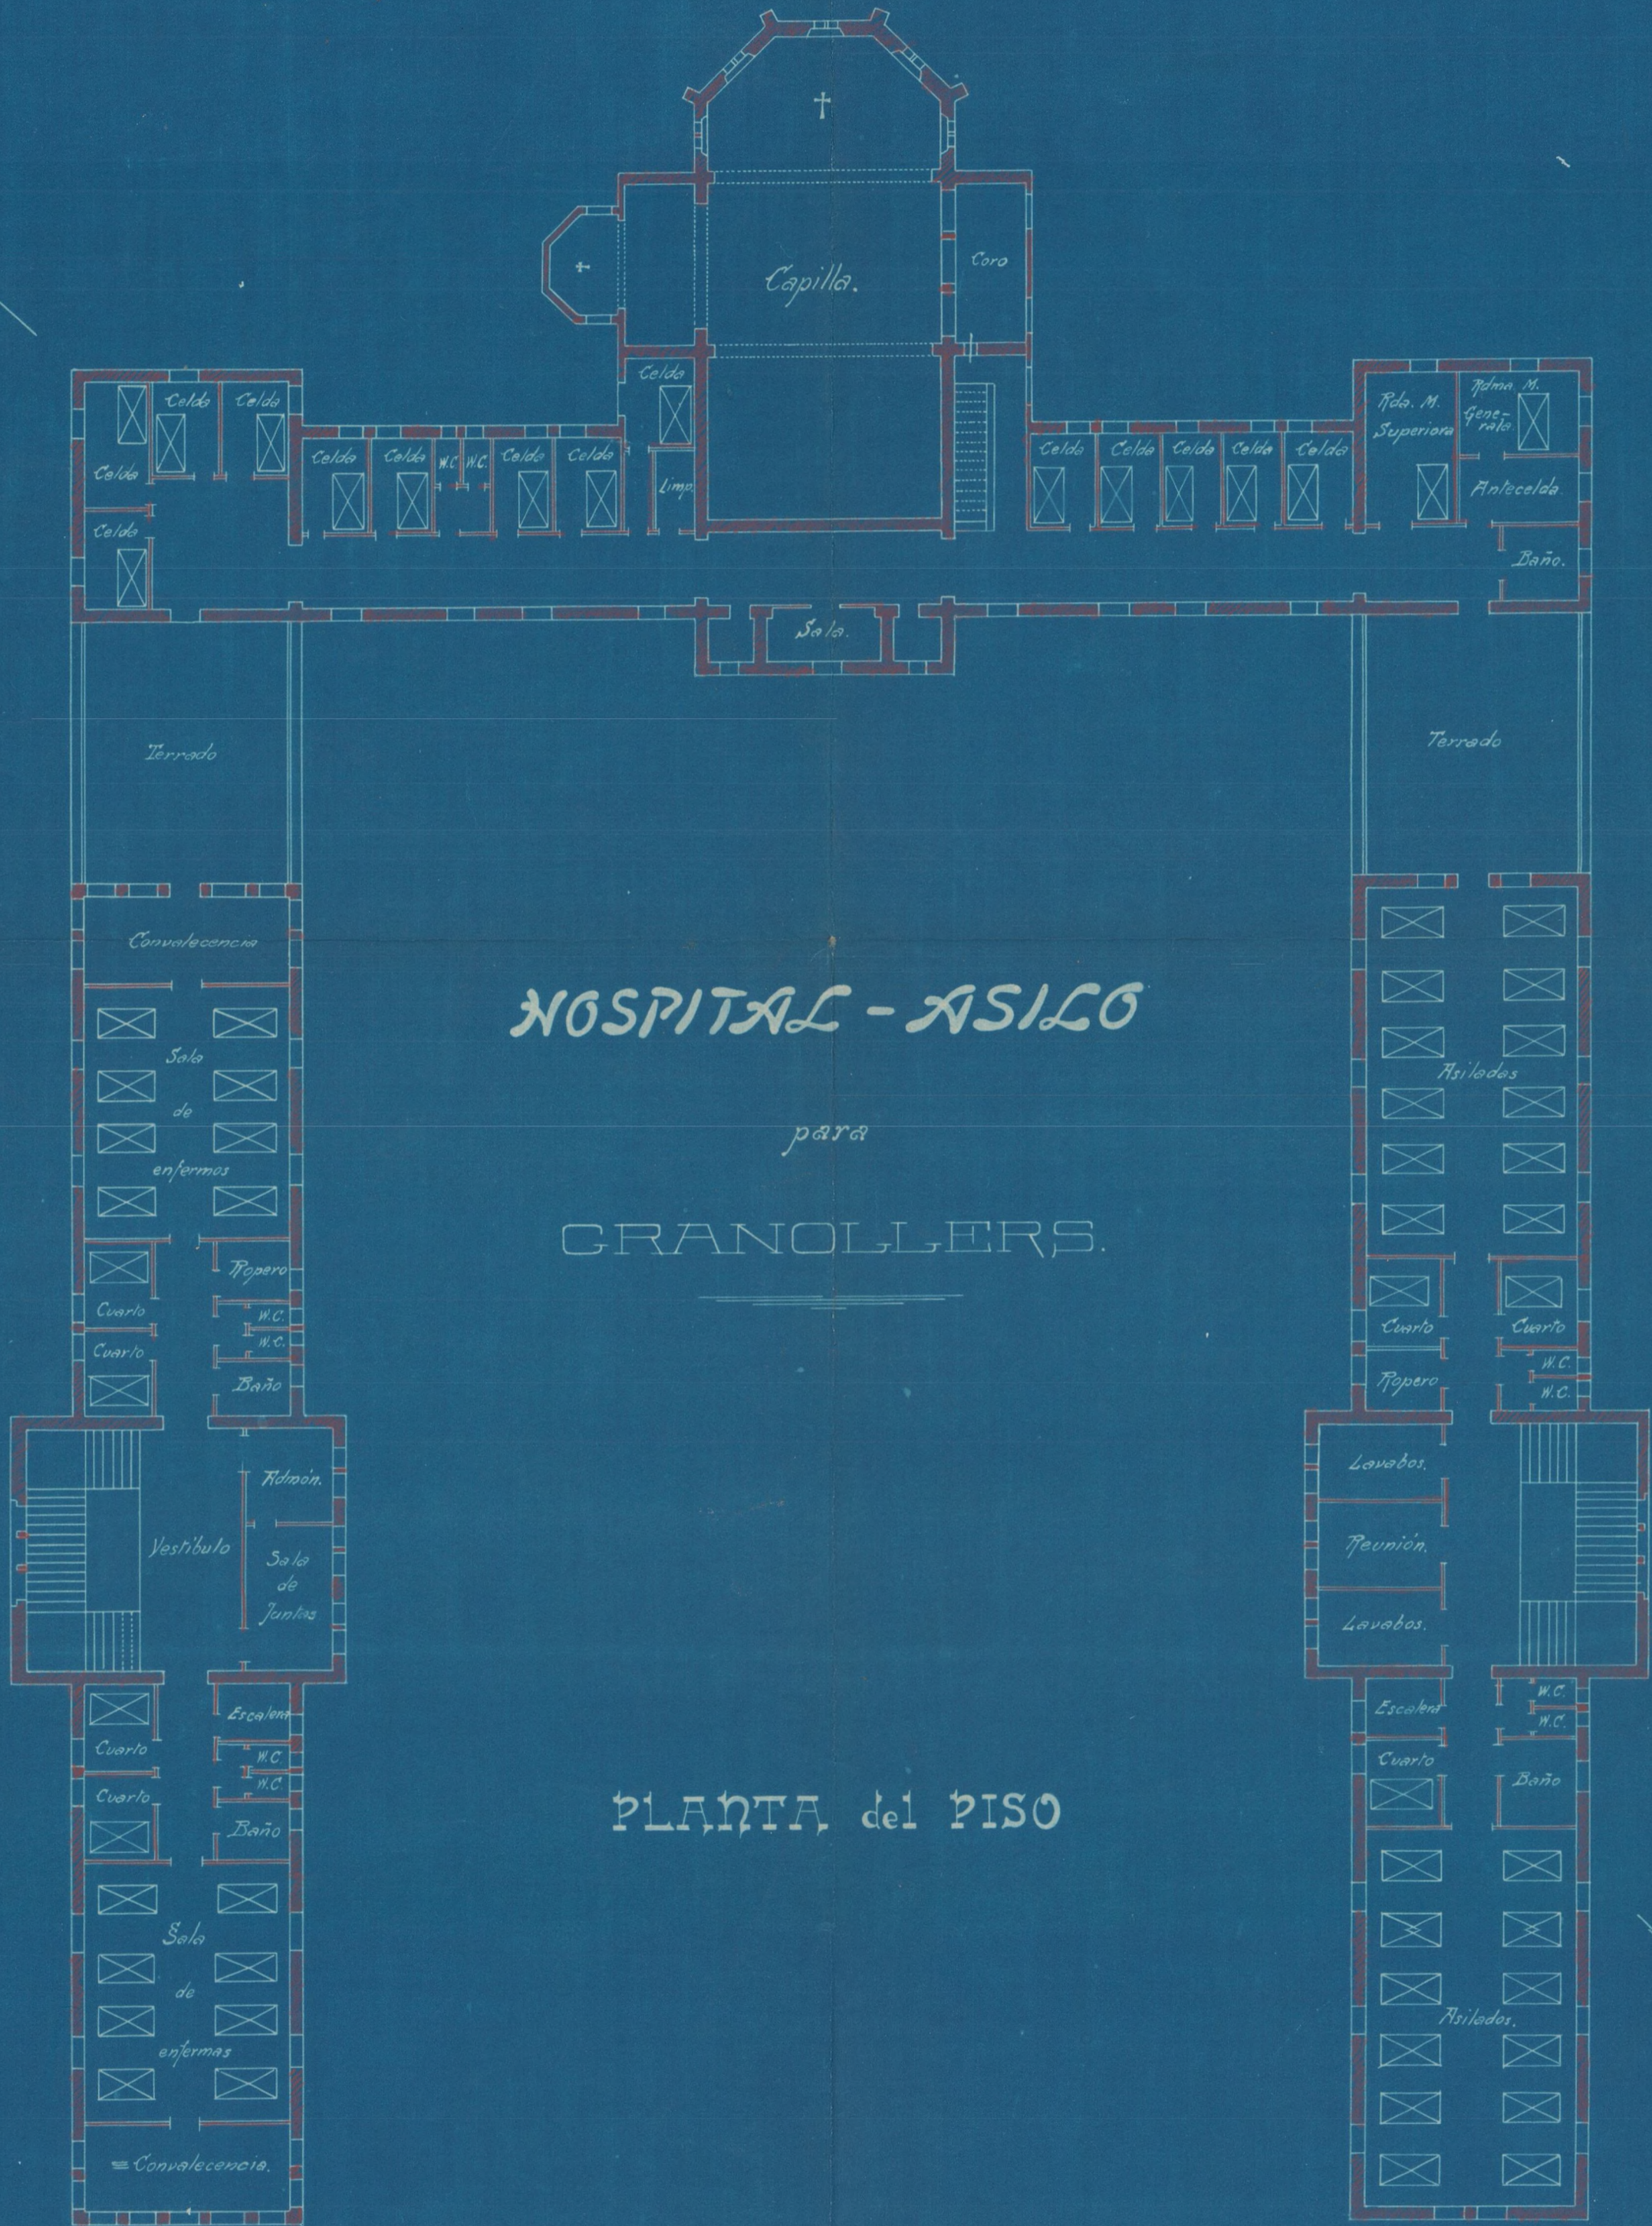

HOSPITAL - ASILO

para  
GRANOLLERS.

PLANTA del PISO

HOSPITAL.

ASILO.

ESCALA 1:200.

Barcelona Julio 1914.

L. Miro y Guibernau  
Arq.<sup>to</sup>