



N.

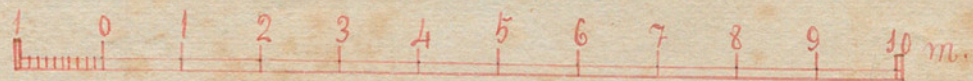


S.

Escala 1:100

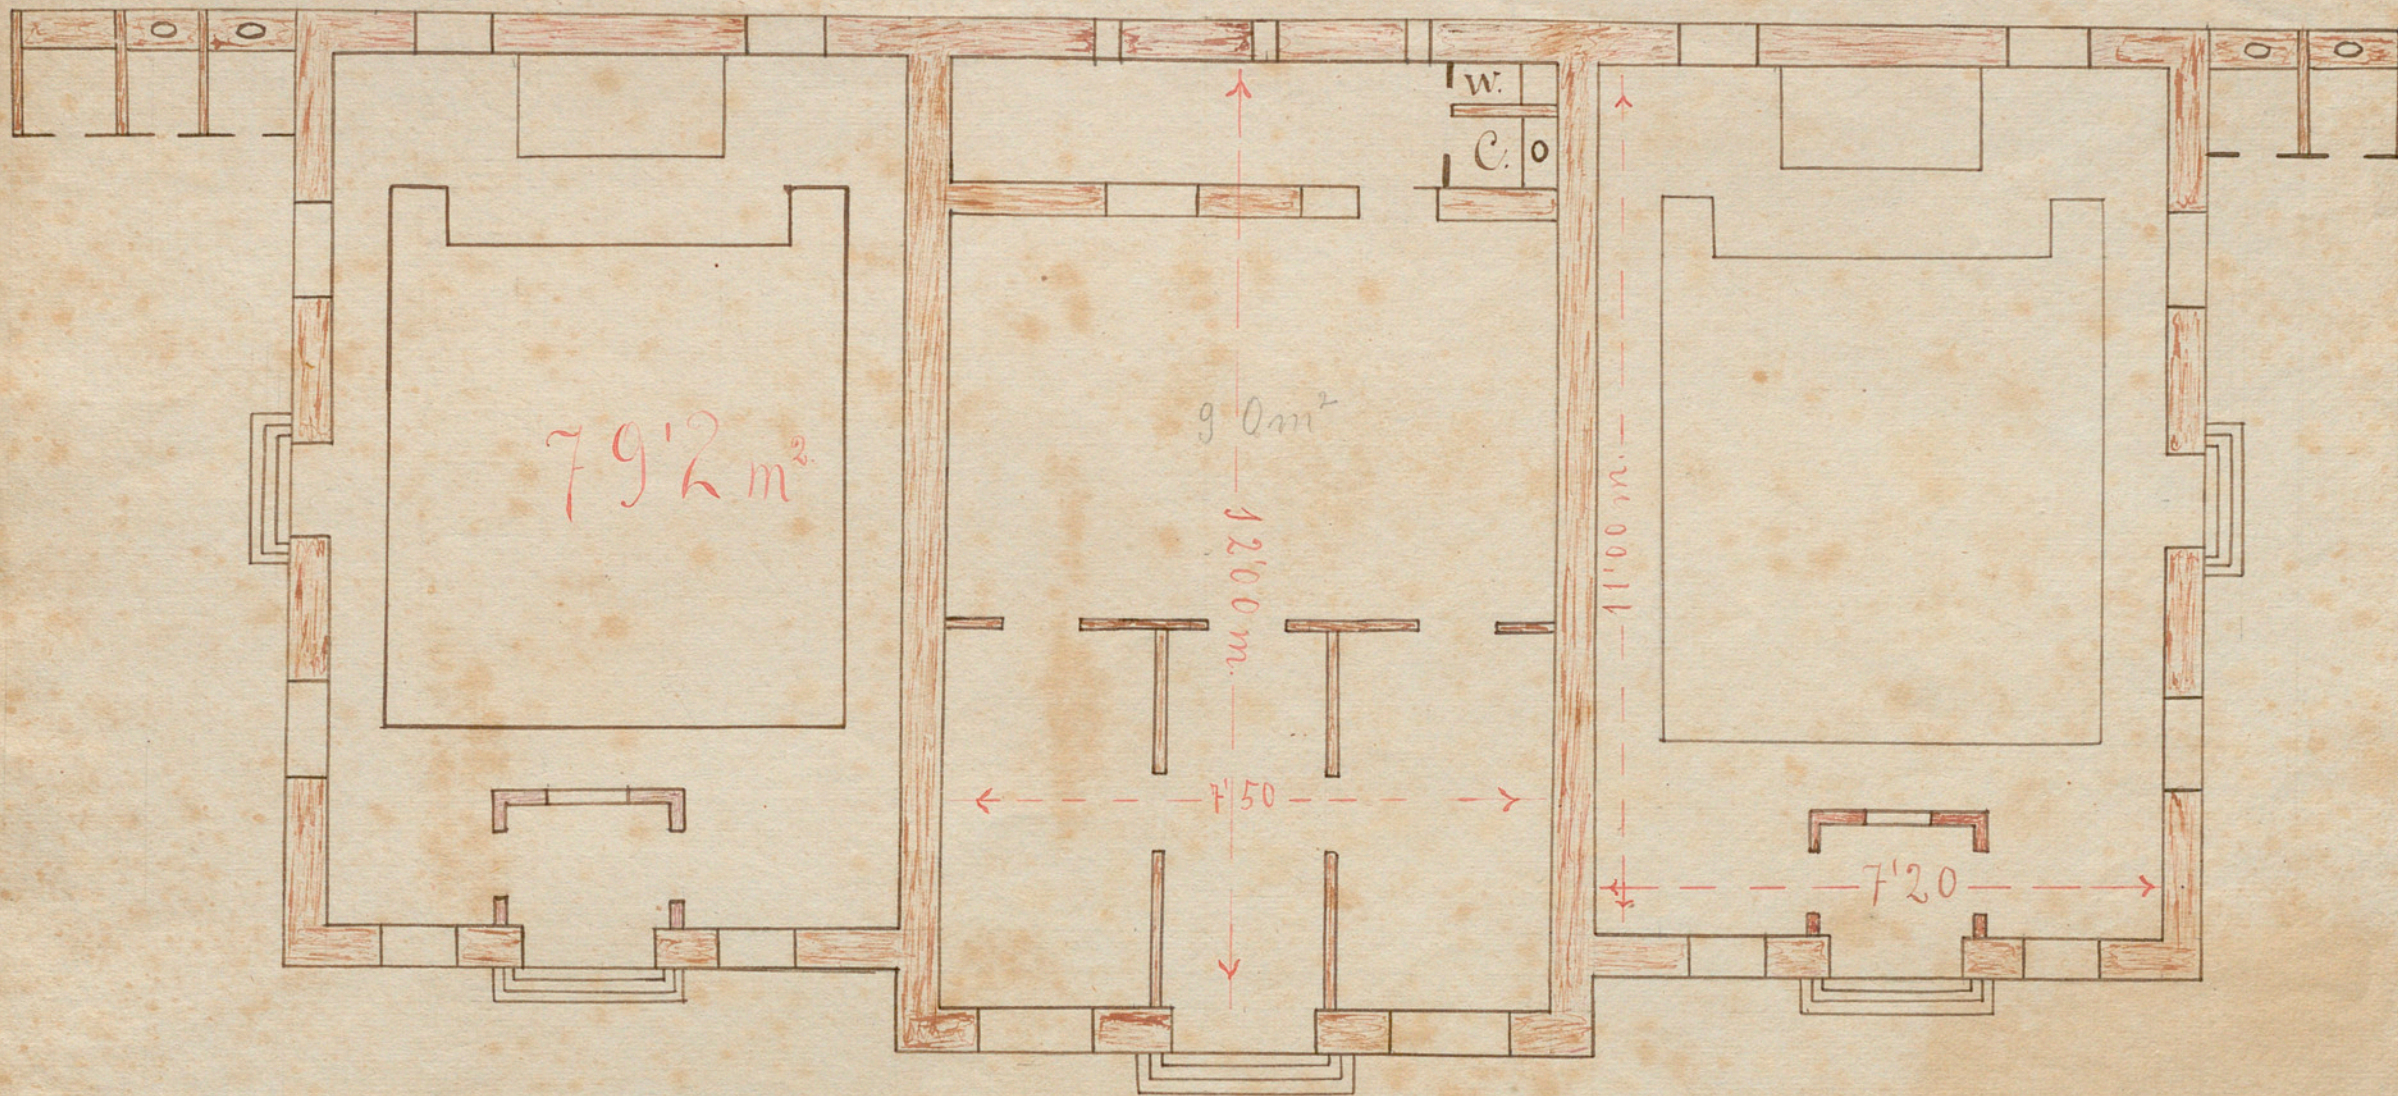




Escala 1:50

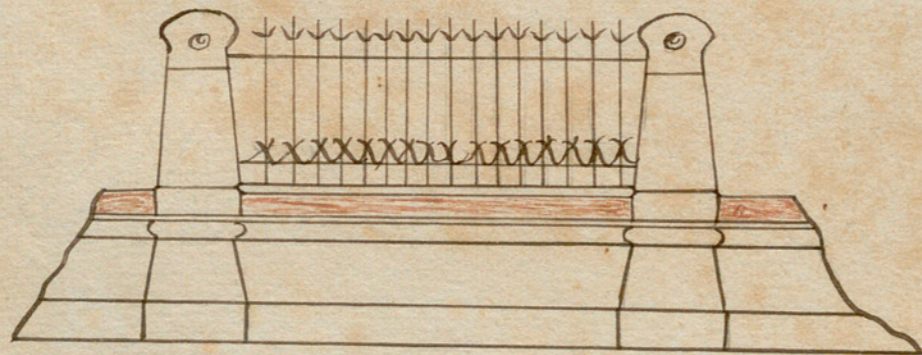

Superficie total de la parcela 2259 m<sup>2</sup>.  
equivalentes a 7 cuartanos y 1 picotin.  
Granollers Setiembre 1922.



# Horte

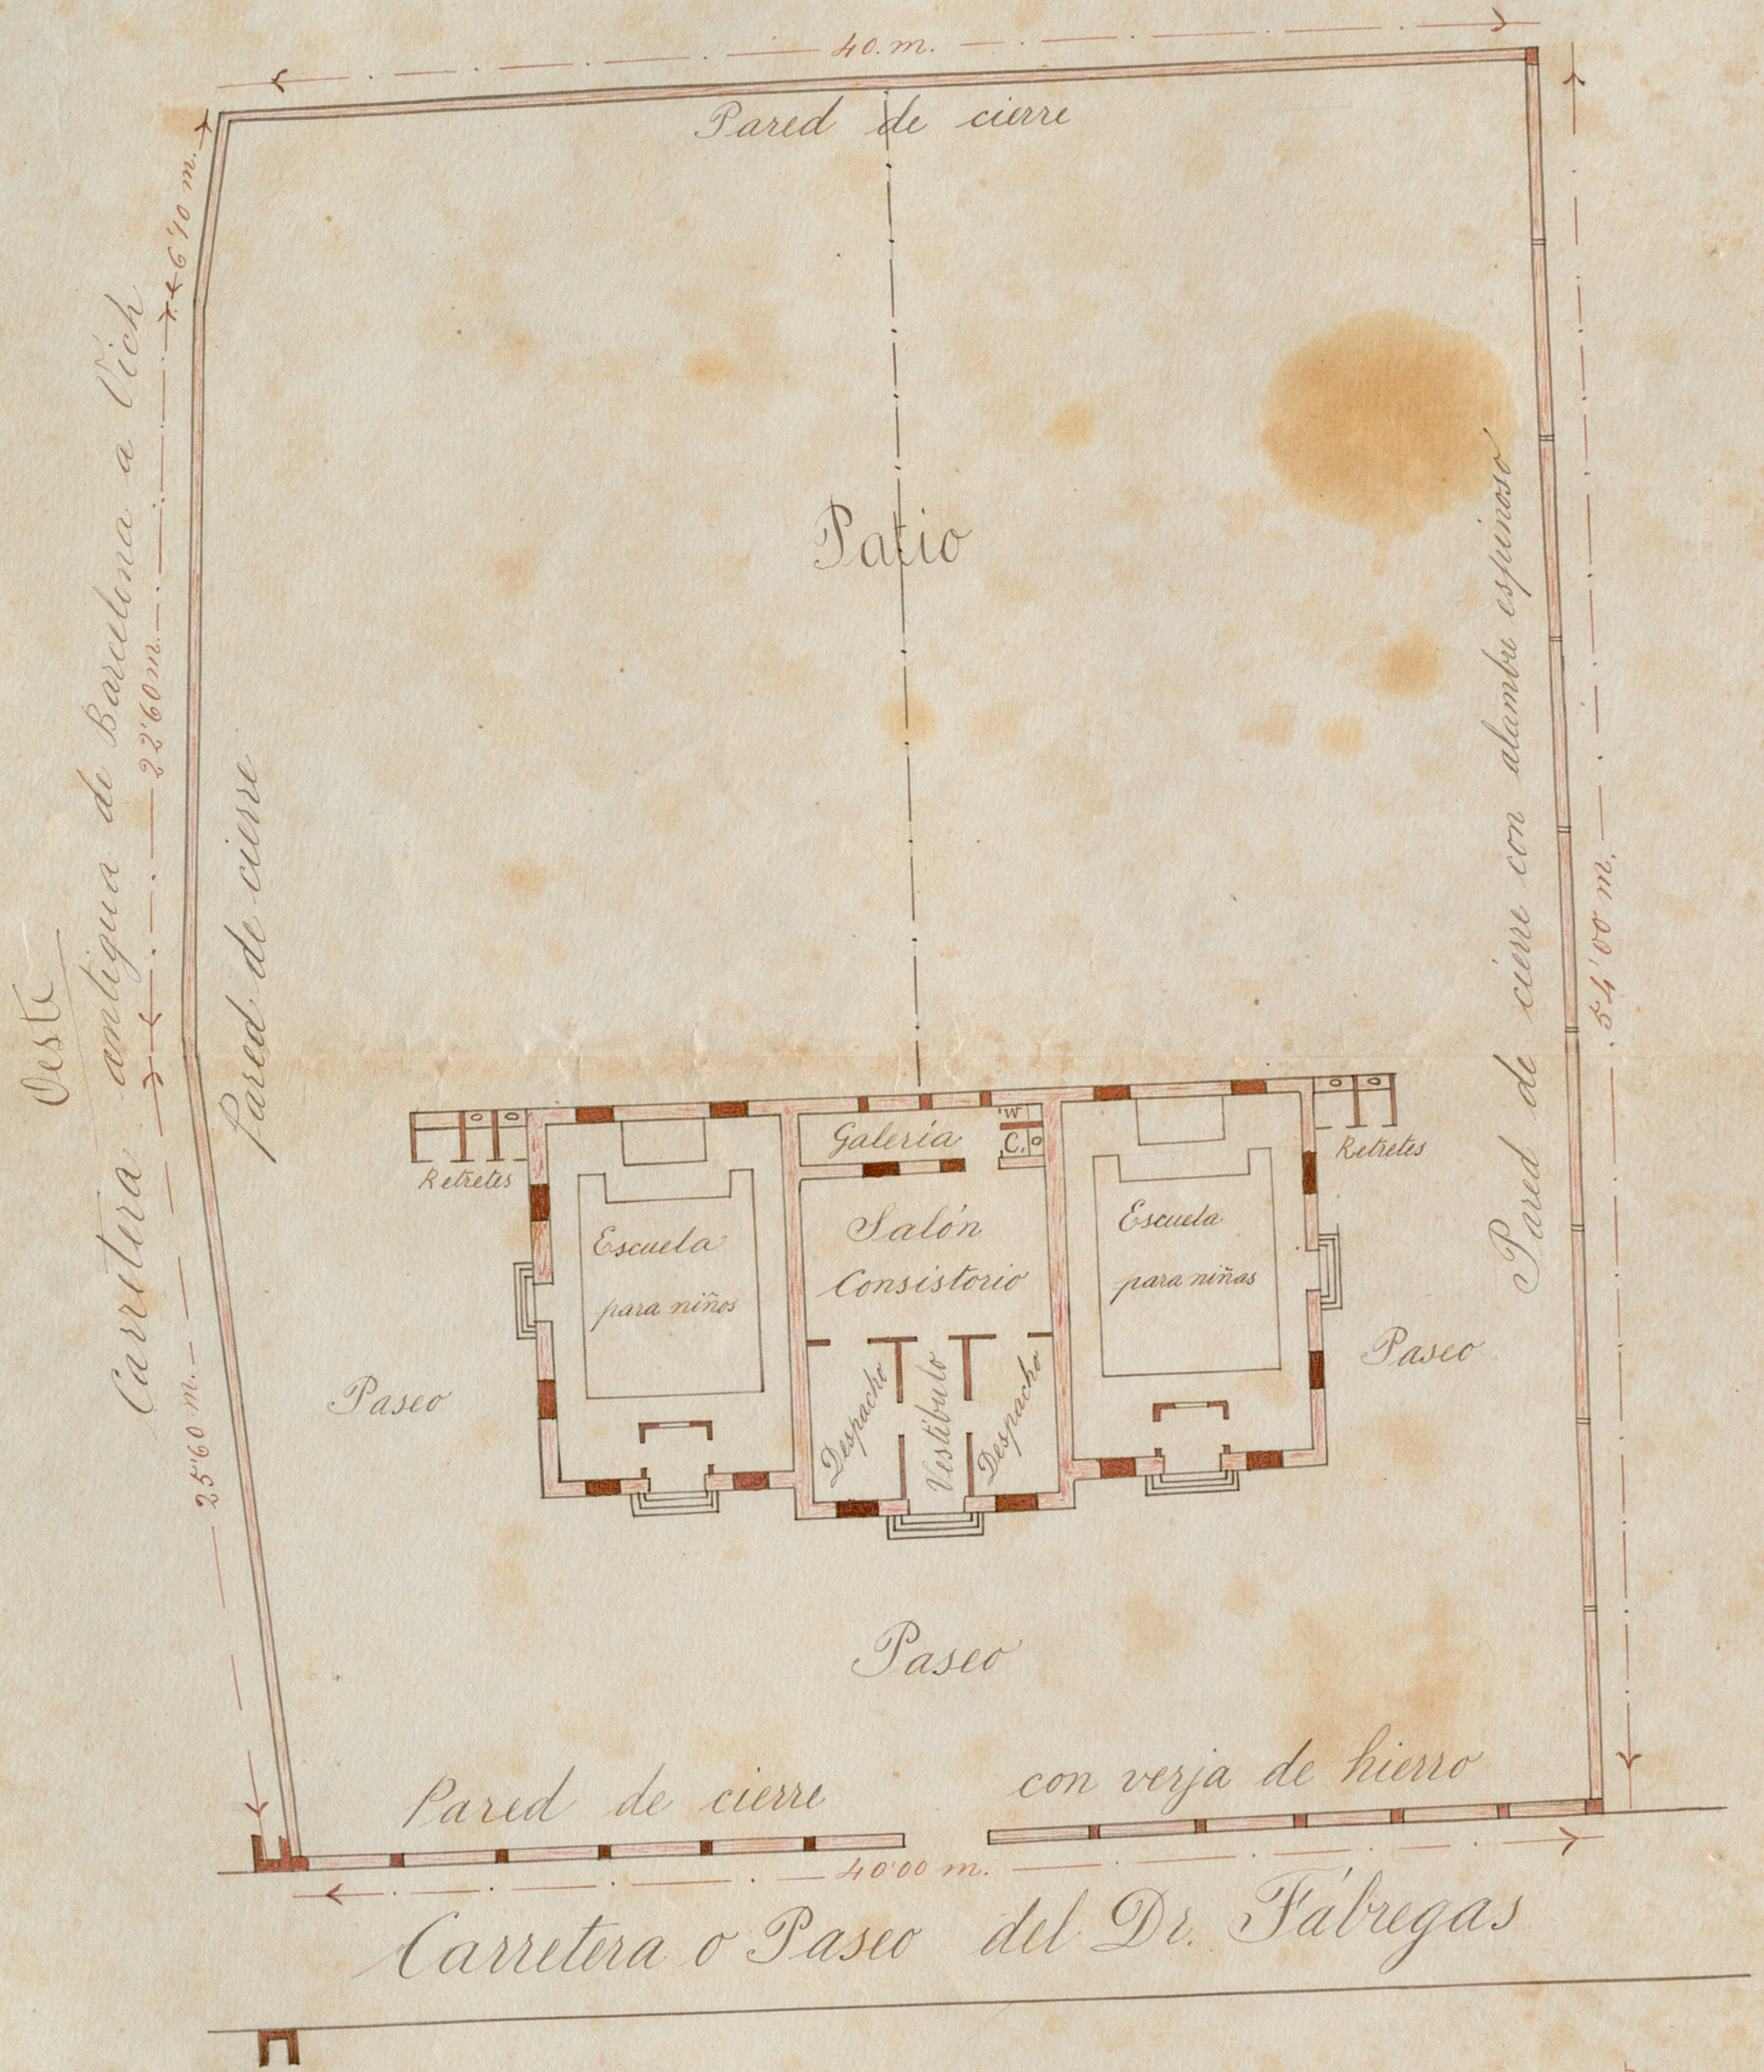

Escala  
 $\frac{1}{200}$

0 1 2 3 4 5 6 7 8 9 10 metros