
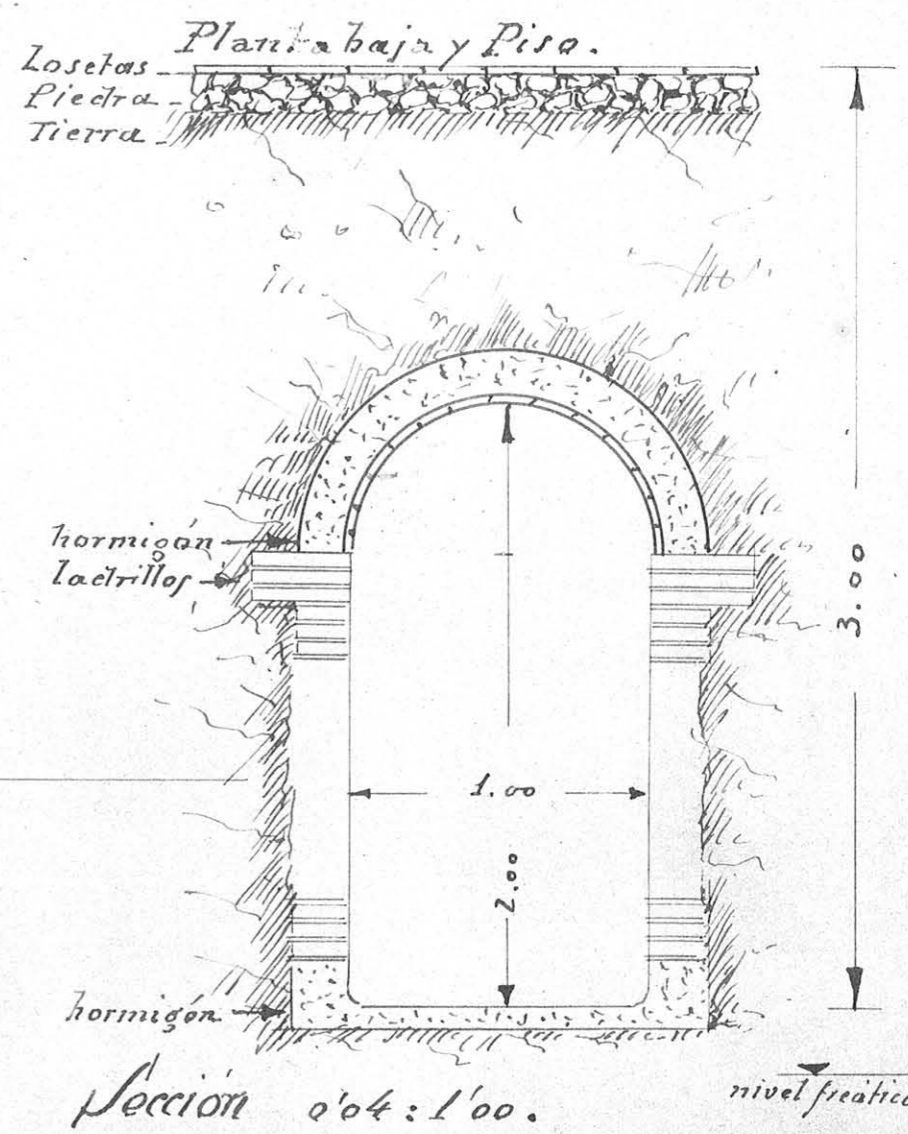


REFUGIO en el COMEDOR INFANTIL. de la "UNIÓN LIBERAL". GRANOLLERS.

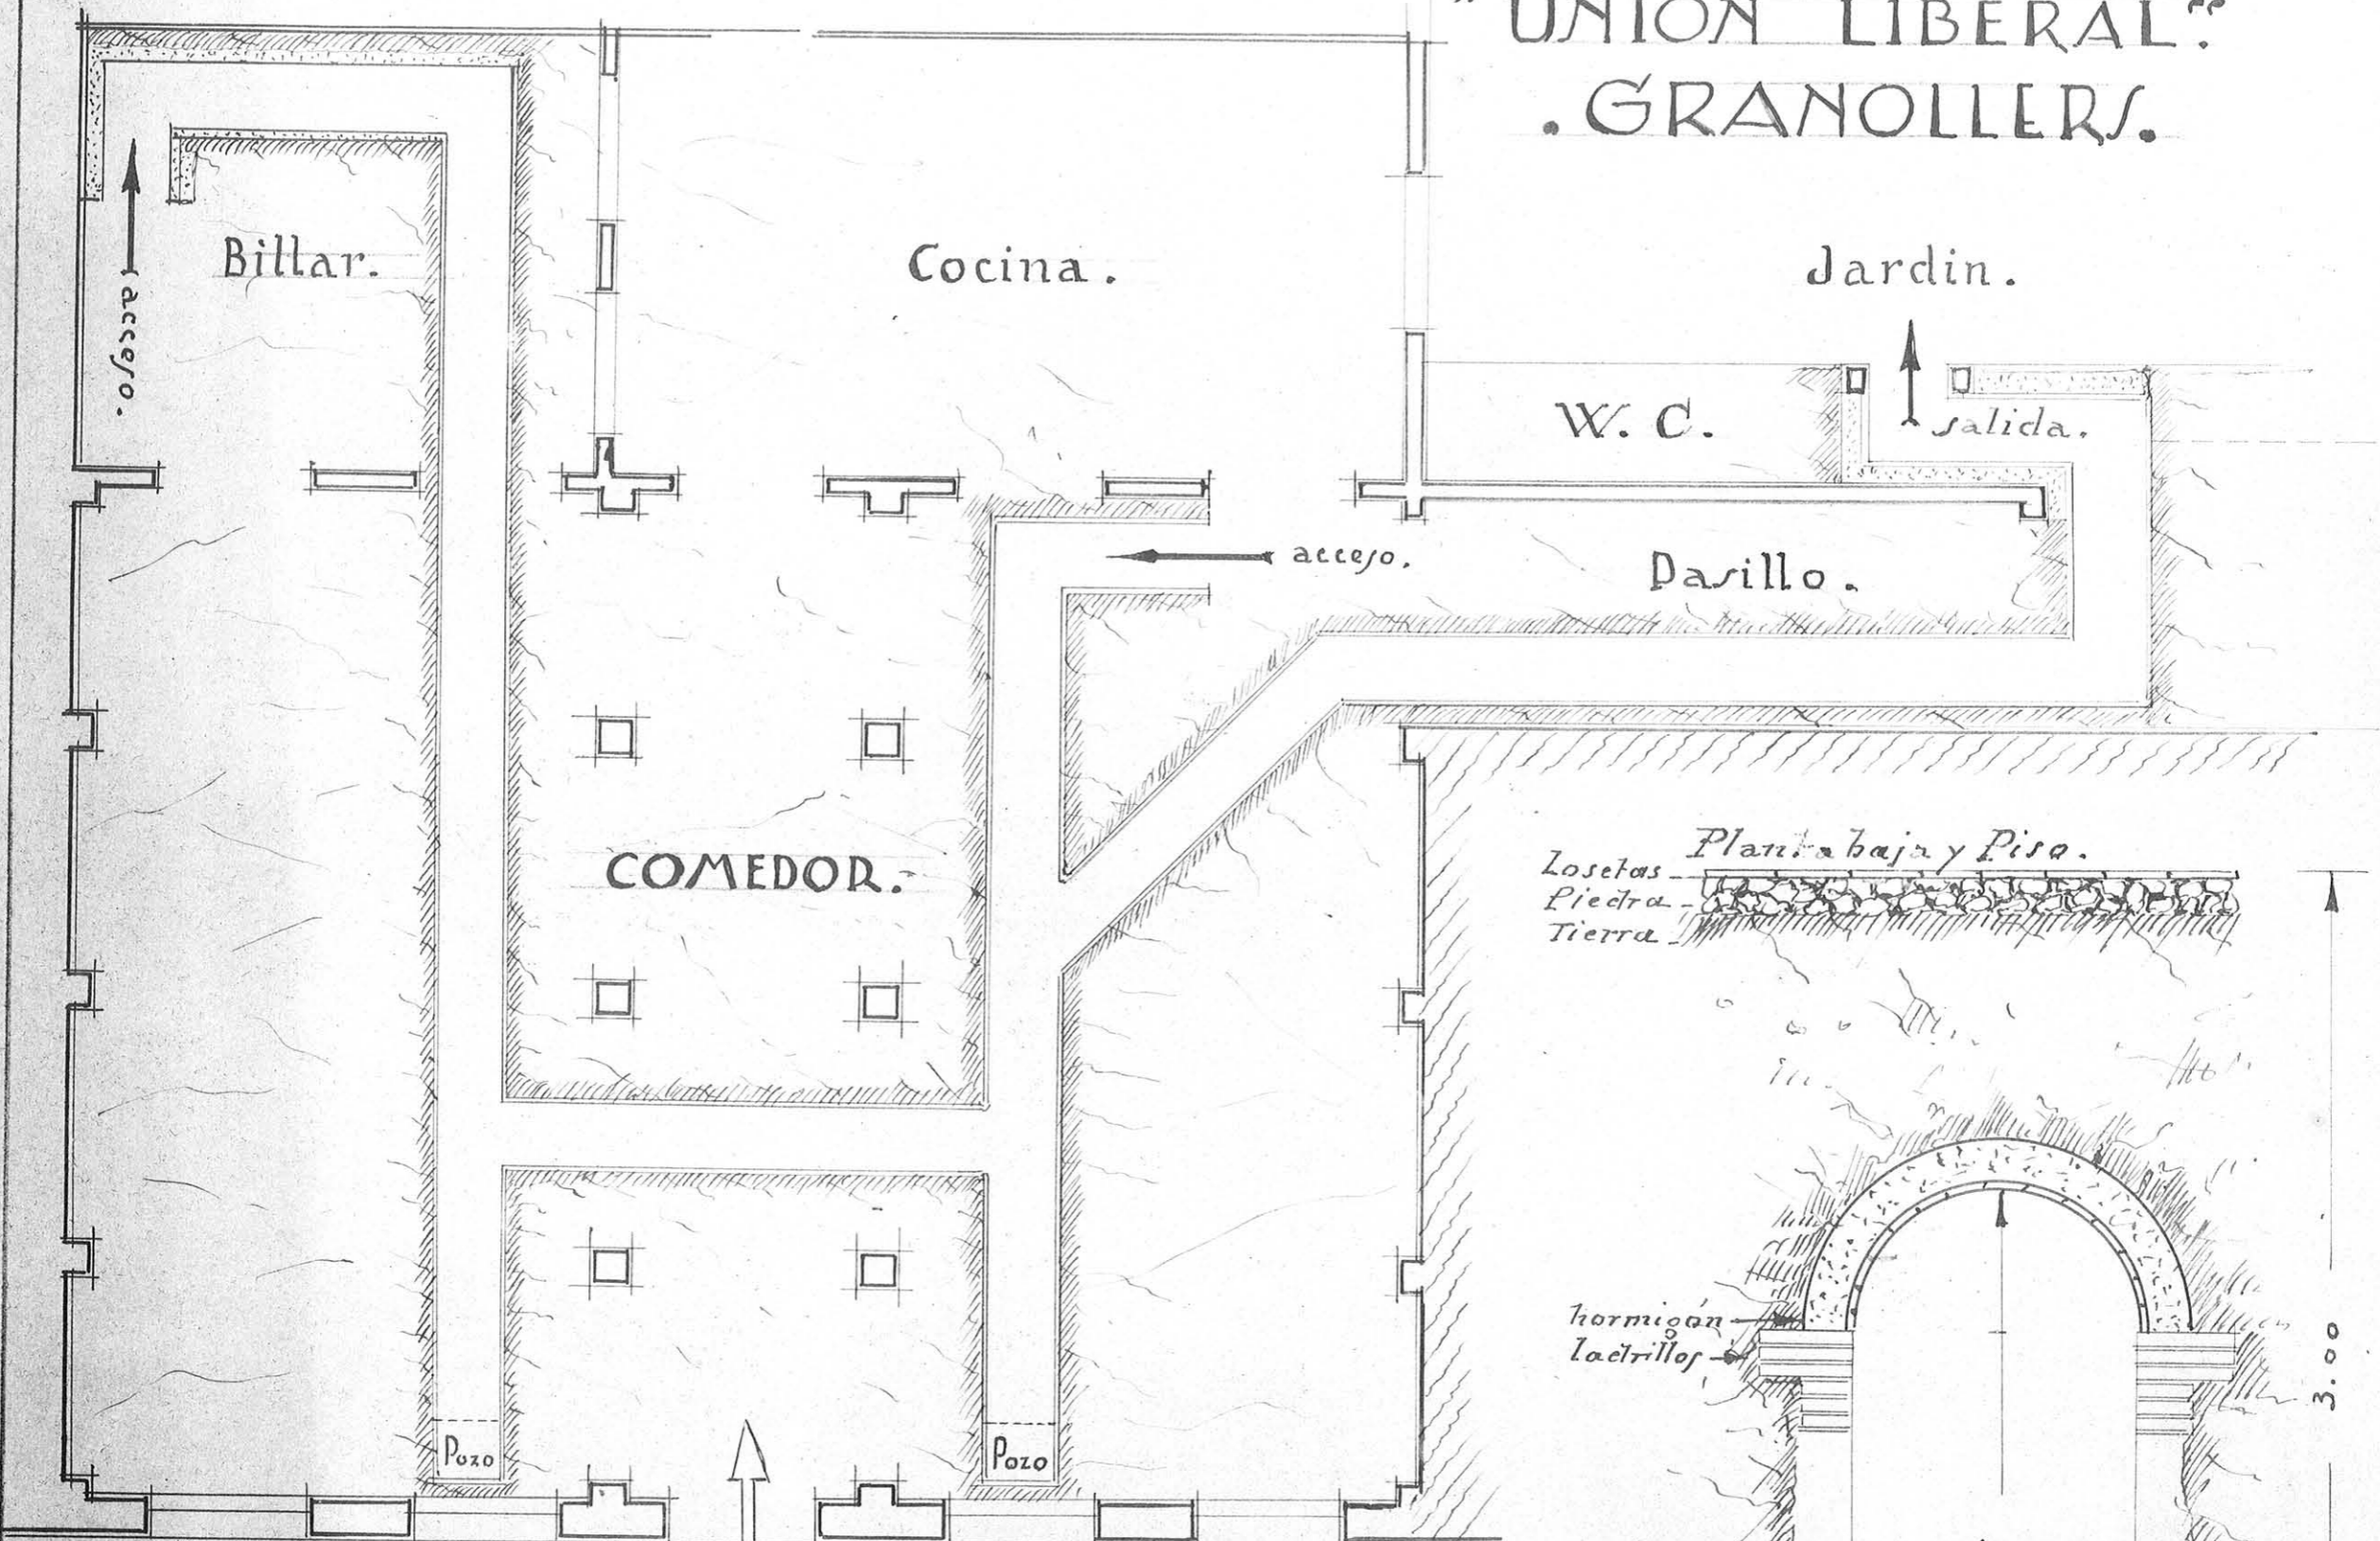

Escala 1:100:
 Granollers 28 Dbre 1938.
 El Arquitecto municipal
Raül J. Masera
 Art.